



**КОМИТЕТ ИМУЩЕСТВЕННЫХ ОТНОШЕНИЙ
АДМИНИСТРАЦИИ ПЕРМСКОГО МУНИЦИПАЛЬНОГО ОКРУГА**

РЕШЕНИЕ

о прекращении действия решения о размещении объектов

Пермский край
Пермский муниципальный округ

25.11.2025

Комитет имущественных отношений администрации Пермского муниципального округа прекращает действие решения о размещении объектов от 20.12.2019 № 1006 выданное ООО «Стальные конструкции» (ИНН 5904275880, КПП 590401001, ОГРН 1125904015093, почтовый адрес: 614010, г. Пермь, ул. Клары Цеткин, д. 27, офис 208)

на право использования земель или земельного участка, для размещения объекта «промежуточная опора под оборудование сотовой связи и интернета»

на землях государственная собственность на которые не разграничена.

с 25.11.2025 г.

Местоположение: Пермский край, Пермский м.о., Платошинское с/п, с. Платошино, ул. Школьная.

Приложение: схема предполагаемых к использованию земель или земельных участков.

Заместитель председателя комитета



М.В. Королева

(подпись, печать)

СХЕМА

предполагаемых к использованию земель или части земельного участка


Объект: промежуточная опора под оборудование сотовой связи и интернета

Местоположение : Пермский край, Пермский район, Платошинское с/п, с. Платошино, ул. Школьная

Площадь земель или части земельного участка: 398 кв.м.

Категория земель: земли населенных пунктов

Обозначение характерных точек границ	Каталог координаты, м (МСК59 (Зона 2))	
	X	Y
1	2	3
n1	475627.2	2249640.58
n2	475601.61	2249646.91
26	475611.19	2249614.94
25	475614.08	2249617.15
24	475626.6	2249639.54
n1	475627.2	2249640.58

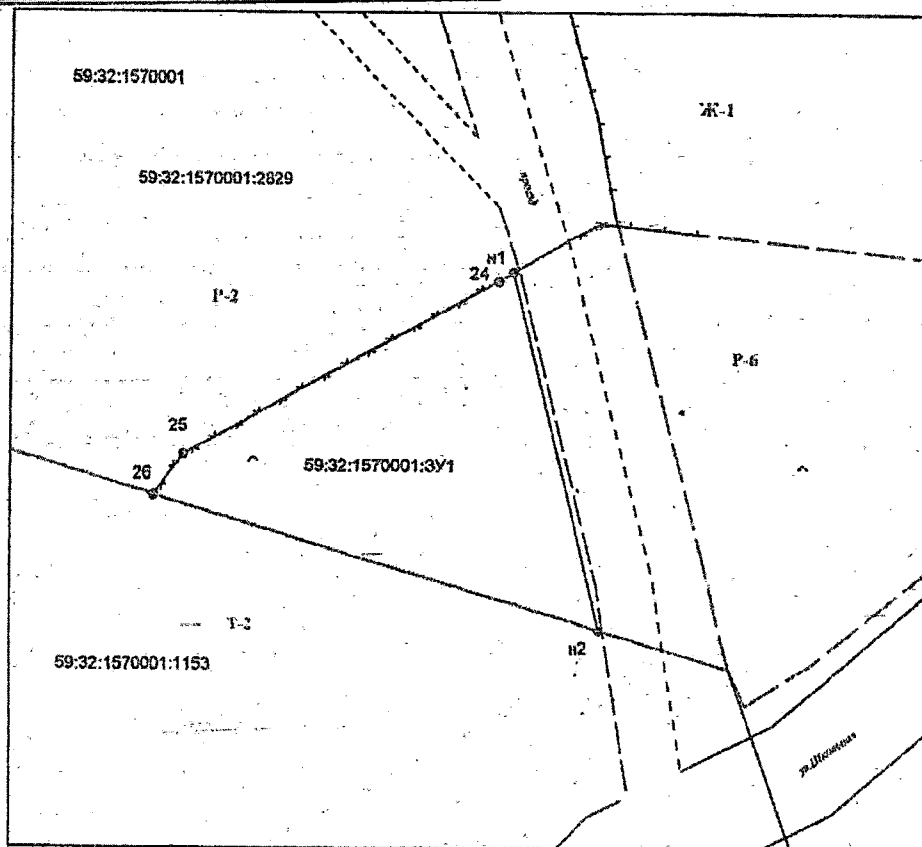

Условные обозначения:

- вновь образованная часть границы, сведения о которой достаточны для определения ее местоположения
- существующая часть границы, имеющиеся в ГКН сведения о которой достаточны для определения ее местоположения
- граница территориальной зоны
- 59:32:1570001 - обозначение наименования кадастрового квартала
- 59:32:1570001:3У1 - обозначение образуемого земельного участка
- 59:32:1570001:2829 - обозначение земельного участка, включенного в ГКУ
- n1 - обозначение номера характерной поворотной точки границы земельного участка
- Т-2 - зона объектов транспортной инфраструктуры
- Ж-1 - зона застройки индивидуальными жилыми домами
- П-6 - зона открытого природного ландшафта
- П-2 - зона объектов, предназначенных для занятий физической культурой и спортом

Масштаб 1:500

