



**КОМИТЕТ ИМУЩЕСТВЕННЫХ ОТНОШЕНИЙ  
АДМИНИСТРАЦИИ ПЕРМСКОГО МУНИЦИПАЛЬНОГО ОКРУГА**

**РЕШЕНИЕ**

о прекращении действия решения о размещении объектов

Пермский край  
Пермский муниципальный округ

25.11.2025

Комитет имущественных отношений администрации Пермского муниципального округа прекращает действие решения о размещении объектов от 17.03.2021 № 162 выданное ООО «Стальные конструкции» (ИНН 5904275880, КПП 590401001, ОГРН 1125904015093, почтовый адрес: 614010, г. Пермь, ул. Клары Цеткин, д. 27, офис 208)

на право использования земель или земельного участка, для размещения объекта «Линии связи, линейно-кабельные сооружения связи и иные сооружения связи, для размещения которых не требуется разрешения на строительство»

на землях государственная собственность на которые не разграничена.

с 25.11.2025 г.

Местоположение: Пермский край, Пермский м.о., Двуреченское с/п, д. Нестюково.

Приложение: схема предполагаемых к использованию земель или земельных участков.

Заместитель председателя комитета

(подпись, печать)



М.В. Королева

# **Схема предполагаемых к использованию земель или части земельного участка**

**Объект:** \_\_\_\_\_

**Местоположение:** Пермский край, Пермский район, Двуреченское с/п, д. Нестюково


**Площадь земель или части земельного участка, кв.м.:** 24

**Категория земель:** \_\_\_\_\_

**Вид разрешенного использования:** \_\_\_\_\_

| Каталог координат, м |           |            |
|----------------------|-----------|------------|
| № точки границы      | X         | Y          |
| 1                    | 503982,69 | 2232650,88 |
| 2                    | 503983,85 | 2232659,85 |
| 3                    | 503981,18 | 2232659,97 |
| 4                    | 503980,03 | 2232651,21 |

Описание границ смежных землепользователей:  
от точки 1 до точки 2 участок 59:32:0390001:35  
от точки 2 до точки 4 участок 59:32:0390001:1490  
от точки 4 до точки 1 земли Двуреченского с/п

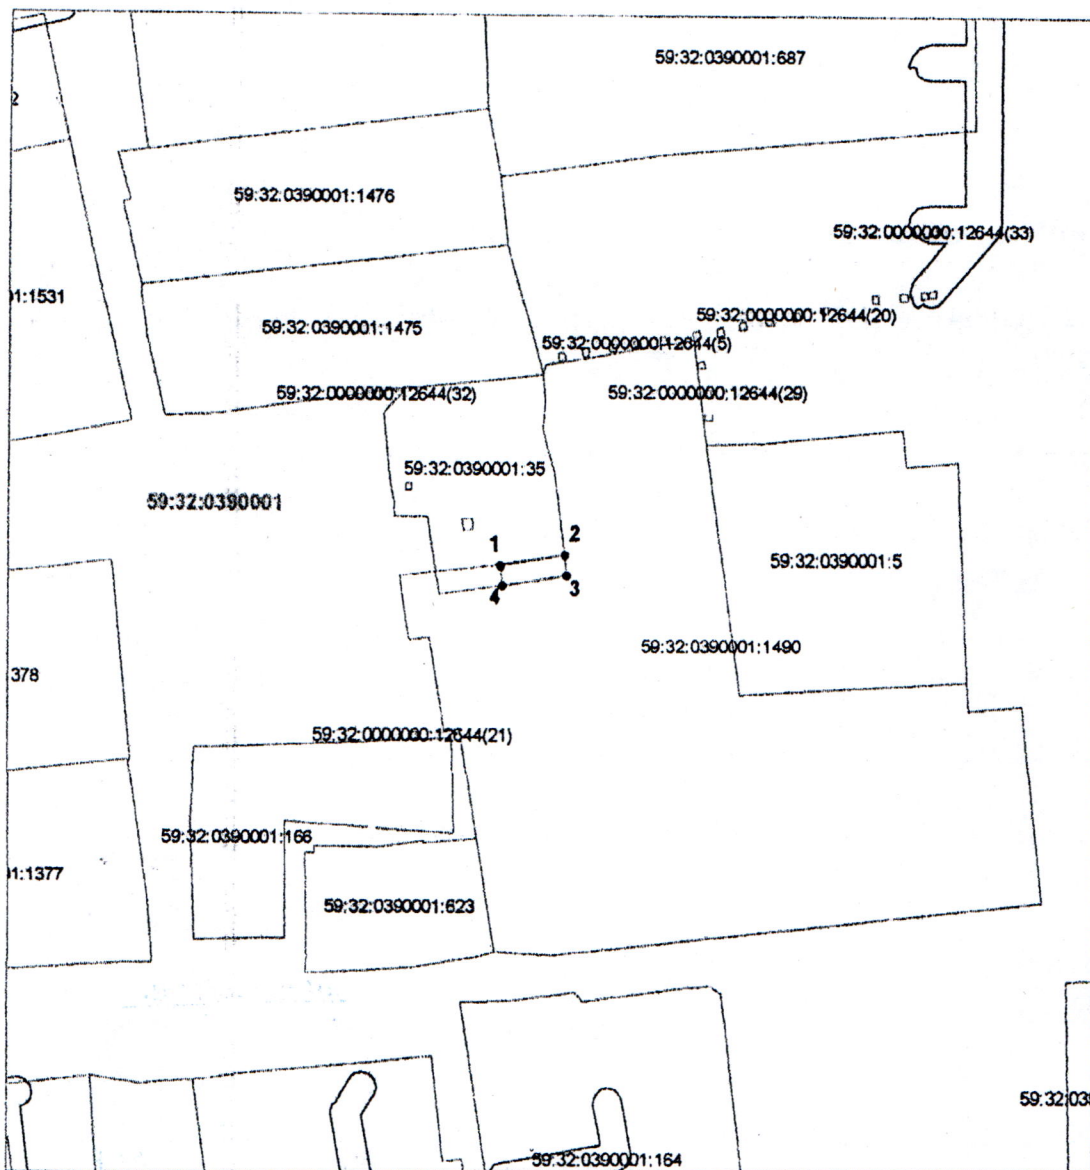

**Масштаб 1:1000**

**Условные обозначения:**

- вновь обозначенная граница земельного участка;
- граница, о которой содержится сведения в ГКИ;
- граница зоны с особыми условиями использования территории;
- 59:32:0390001:1490 — кадастровый номер земельного участка;
- 59:32:0390001 — кадастровый номер квартала;

**Заявитель:** \_\_\_\_\_

*Хоминков М. А.*