



**КОМИТЕТ ИМУЩЕСТВЕННЫХ ОТНОШЕНИЙ
АДМИНИСТРАЦИИ ПЕРМСКОГО МУНИЦИПАЛЬНОГО ОКРУГА**

РЕШЕНИЕ

о прекращении действия решения о размещении объектов

Пермский край
Пермский муниципальный округ

25.11.2025

Комитет имущественных отношений администрации Пермского муниципального округа прекращает действие решения о размещении объектов от 26.07.2024 № 2120 выданное ООО «Стальные конструкции» (ИНН 5904275880, КПП 590401001, ОГРН 1125904015093, почтовый адрес: 614010, г. Пермь, ул. Клары Цеткин, д. 27, офис 208)

на право использования земель или земельного участка, для размещения объекта «Линии связи, линейно-кабельные сооружения связи и иные сооружения связи, для размещения которых не требуется разрешения на строительство»

на землях государственная собственность на которые не разграничена.

с 25.11.2025 г.

Местоположение: Пермский край, Пермский м.о., д. Паны, ул. Зелёный лог.

Приложение: схема предполагаемых к использованию земель или земельных участков.

Заместитель председателя комитета

(подпись, печать)



М.В. Королева

СХЕМА ПРЕДПОЛАГАЕМЫХ К ИСПОЛЬЗОВАНИЮ ЗЕМЕЛЬ ИЛИ ЧАСТИ ЗЕМЕЛЬНОГО УЧАСТКА

Объект: Линии связи, линейно-кабельные сооружения связи и иные сооружения связи, для размещения которых не требуется разрешения на строительство.

Местоположение: Пермский край, р-н Пермский, с.п. Гамовское, д. Паны, ул. Зелёный лог.


Площадь земель или части земельного участка, кв. м 50 кв.м.

Условный номер земельного участка: 3У1

Категория земель: земли населенных пунктов

Вид разрешенного использования: под размещение АМС

Обозначение характерных точек границы	Координаты, м (МСК-59)	
	X	Y
1	2	3
н1	501138,78	2223352,06
н2	501132,31	2223349,41
н3	501135,02	2223342,8
н4	501141,49	2223345,45
н1	501138,78	2223352,06

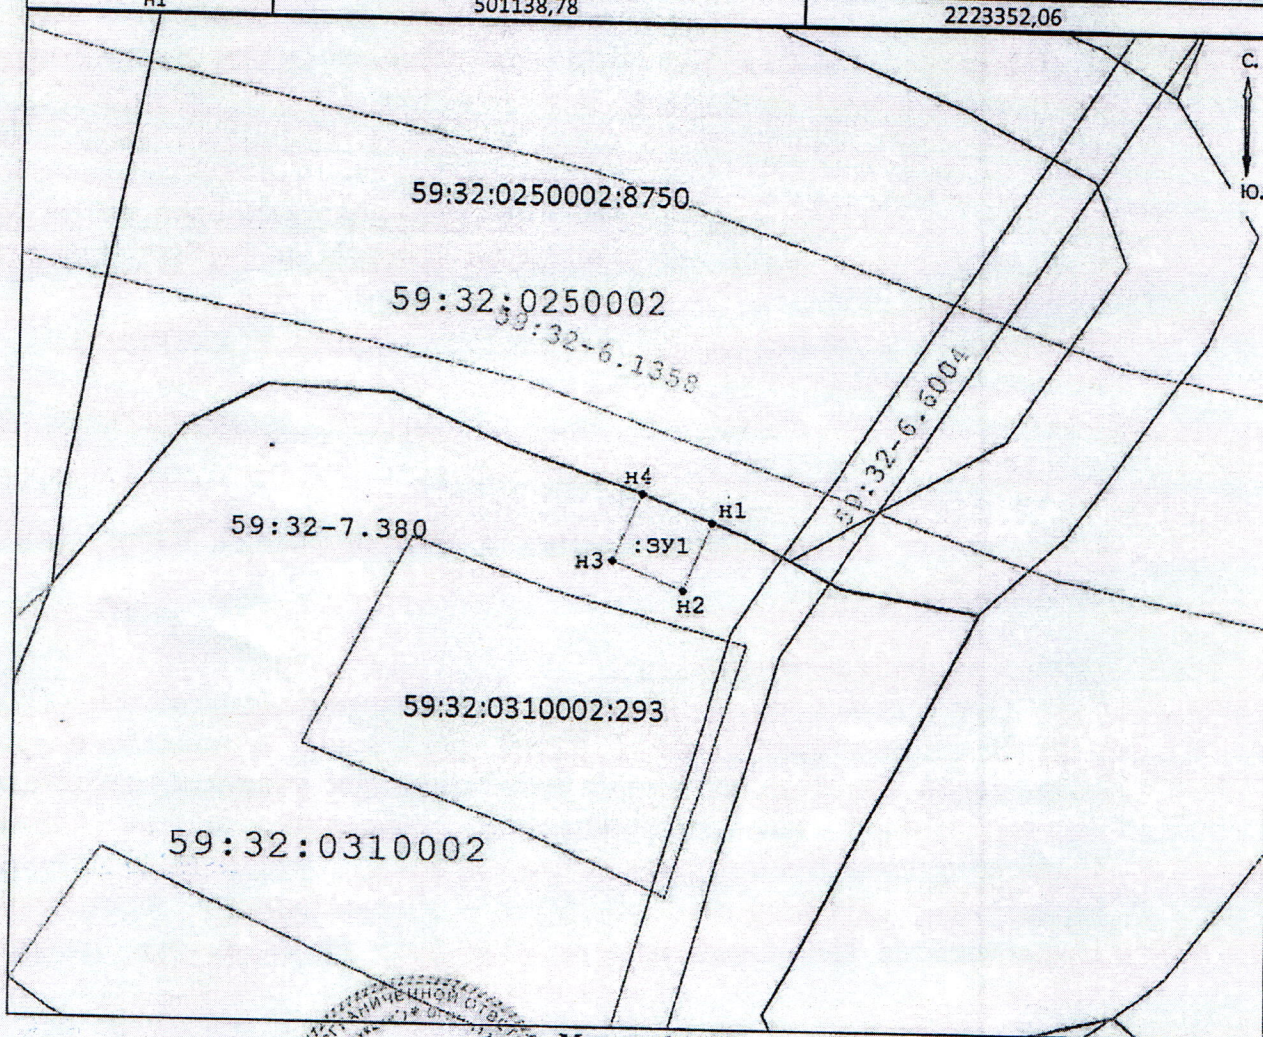

Масштаб 1:500

Описание границ смежных землепользователей:

от т.н1 до т.н1 - земли населенных пунктов

Заявитель: Халиков М. Н.

Условные обозначения:

- проектируемая граница земельного участка
- граница земельного участка по сведениям ГКН
- граница территориальной зоны (зоны с особыми условиями использования территорий)
- граница кадастрового квартала

59:32:0310002 - номер кадастрового квартала

• н1 - поворотная точка границы образуемого участка

:3У1 - обозначение образуемого земельного участка