



**КОМИТЕТ ИМУЩЕСТВЕННЫХ ОТНОШЕНИЙ  
АДМИНИСТРАЦИИ ПЕРМСКОГО МУНИЦИПАЛЬНОГО ОКРУГА**

**РЕШЕНИЕ**

о прекращении действия решения о размещении объектов

Пермский край  
Пермский муниципальный округ

25.11.2025

Комитет имущественных отношений администрации Пермского муниципального округа прекращает действие решения о размещении объектов от 10.07.2020 № 489 выданное ООО «Стальные конструкции» (ИНН 5904275880, КПП 590401001, ОГРН 1125904015093, почтовый адрес: 614010, г. Пермь, ул. Клары Цеткин, д. 27, офис 208)

на право использования земель или земельного участка, для размещения объекта «Линии связи, линейно-кабельные сооружения связи и иные сооружения связи, для размещения которых не требуется разрешения на строительство»

на землях государственная собственность на которые не разграничена.

с 25.11.2025 г.

Местоположение: Пермский край, Пермский м.о., Сылвенское с/п, д. Ерепеты.

Приложение: схема предполагаемых к использованию земель или земельных участков.

Заместитель председателя комитета

(подпись, печать)

М.В. Королева



# Схема предполагаемых к использованию земель или части земельного участка

Объект: Линии связи, линейно-кабельные сооружения связи и иные сооружения связи, для размещения которых не требуется разрешения на строительство

Местоположение: Пермский край, Пермский район, Сылвенское сельское поселение, д. Ерепеты


Площадь земель или части земельного участка, кв. м 24

Категория земель: земли населенных пунктов

Вид разрешенного использования (при наличии): -

Система Координат МСК-59

| Обозначение характерных точек границы | Координаты, м |              |
|---------------------------------------|---------------|--------------|
|                                       | X             | Y            |
| 1                                     | 2             | 3            |
| 1                                     | 516 341.06    | 2 262 340.40 |
| 2                                     | 516 342.12    | 2 262 344.27 |
| 3                                     | 516 336.34    | 2 262 345.85 |
| 4                                     | 516 335.28    | 2 262 341.98 |
| 1                                     | 516 341.06    | 2 262 340.40 |

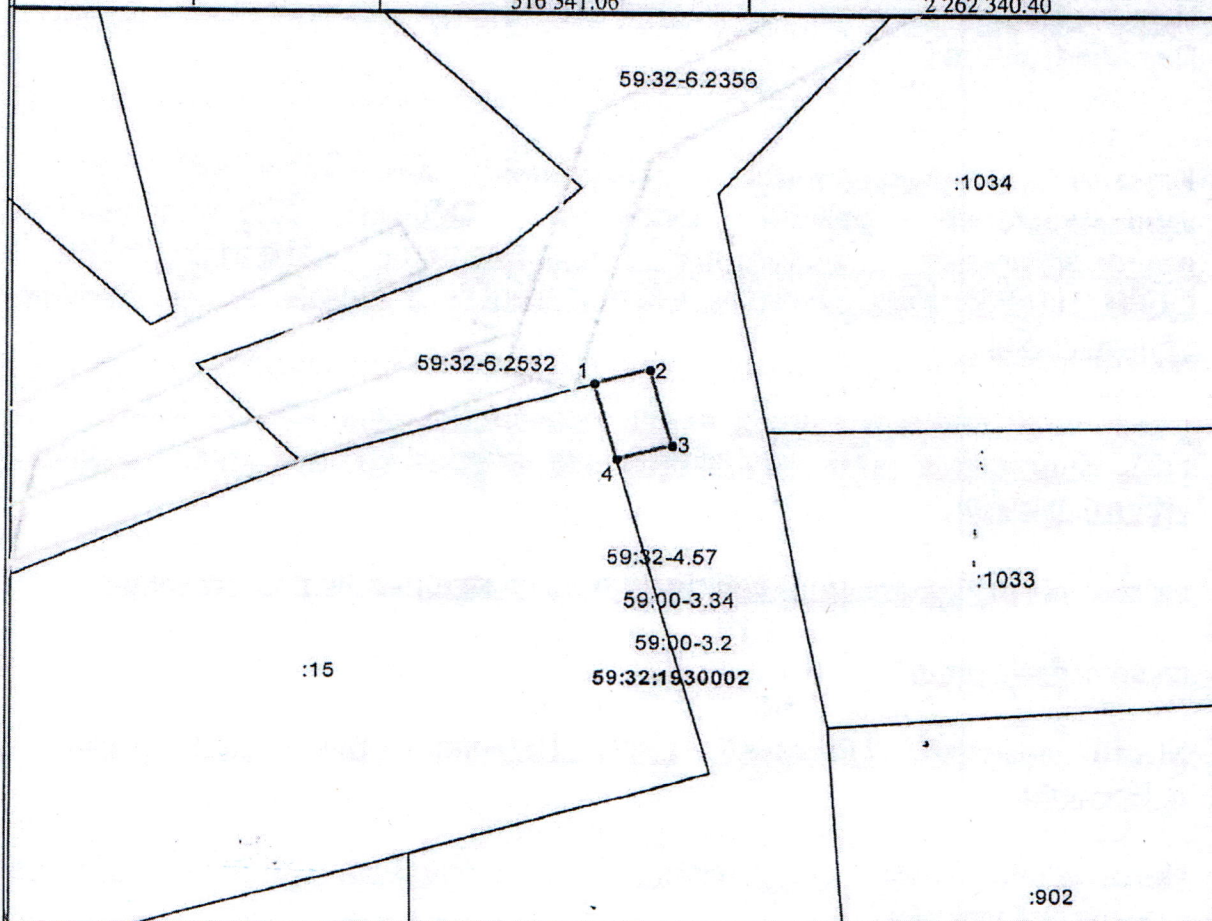

Масштаб 1:500

Описание границ смежных землепользователей:

от 1 точки до 4 точки - земли, государственная собственность на которые не разграничена

от 4 точки до 1 точки - границы земельного участка с кадастровым номером 59:32:1930002:15

## Условные обозначения:

- Граница зон с особым использованием территории
- Граница образуемого земельного участка
- Граница квартала
- Граница территориальной зоны
- Граница земельного участка, учтенного в ГКН
- Кадастровый номер квартала
- Кадастровый номер земельного участка

Заявитель:

(подпись, расшифровка подписи)

Верно