



**КОМИТЕТ ИМУЩЕСТВЕННЫХ ОТНОШЕНИЙ
АДМИНИСТРАЦИИ ПЕРМСКОГО МУНИЦИПАЛЬНОГО ОКРУГА**

РЕШЕНИЕ

о прекращении действия решения о размещении объектов

Пермский край
Пермский муниципальный округ

25.11.2025

Комитет имущественных отношений администрации Пермского муниципального округа прекращает действие решения о размещении объектов от 17.07.2018 № 500 выданное ООО «Стальные конструкции» (ИНН 5904275880, КПП 590401001, ОГРН 1125904015093, почтовый адрес: 614010, г. Пермь, ул. Клары Цеткин, д. 27, офис 208)

на право использования земель или земельного участка, для размещения объекта «промежуточная опора под оборудование сотовой связи и интернета»

на землях государственная собственность на которые не разграничена.

с 25.11.2025 г.

Местоположение: Пермский край, Пермский м.о., Савинское с/п, д. Ясыри.

Приложение: схема предполагаемых к использованию земель или земельных участков.

Заместитель председателя комитета



М.В. Королева

(подпись, печать)

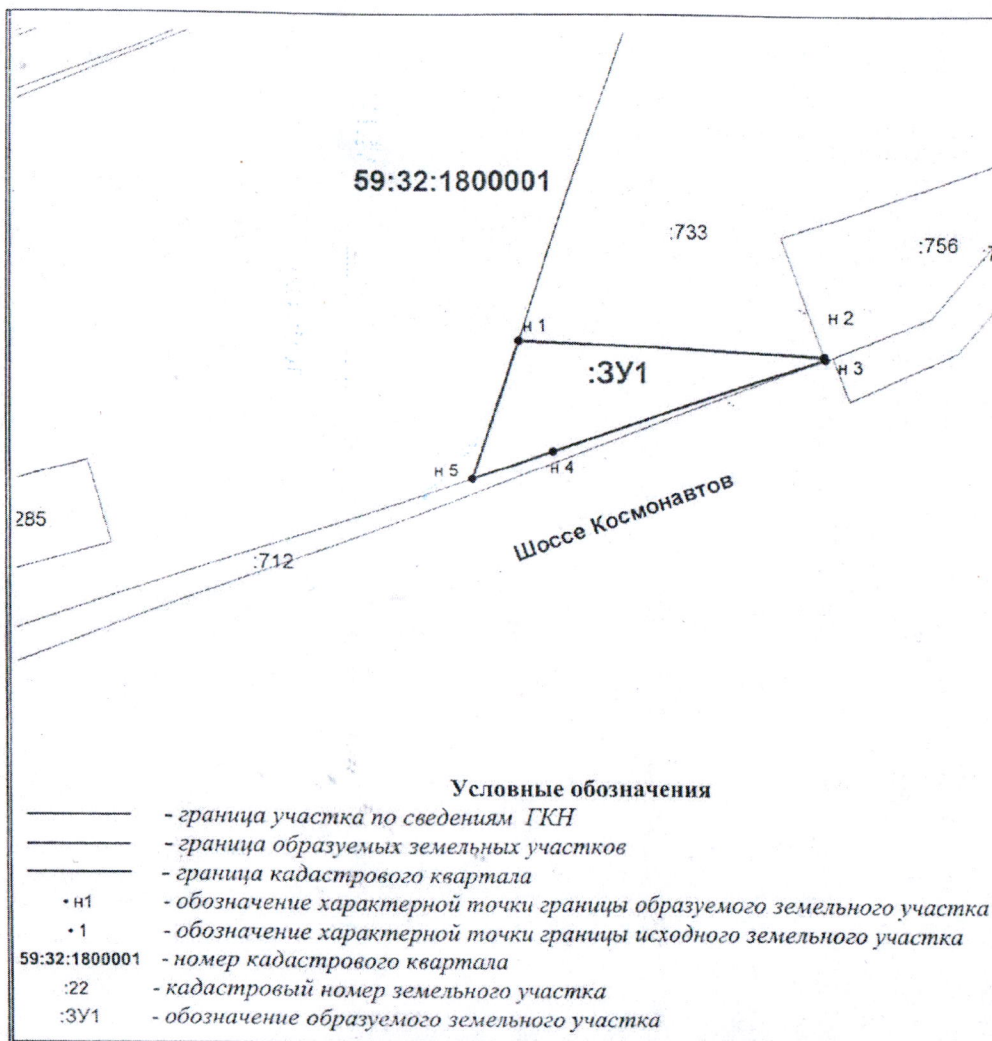


СХЕМА ПРЕДПОЛАГАЕМЫХ К ИСПОЛЬЗОВАНИЮ ЗЕМЕЛЬ ИЛИ ЧАСТИ ЗЕМЕЛЬНОГО УЧАСТКА

Объект: Промежуточная опора под оборудование сотовой связи и интернета
 Местоположение: Пермский край, Пермский район, д. Ясыри
 Площадь земель или части земельного участка 132 кв.м.
 Категория земель Земли населенных пунктов
 Вид разрешенного использования -

Каталог координат, м		
№ точки границы	X	Y
n 1	509 877,80	2 220 157,45
n 2	509 876,67	2 220 181,06
n 3	509 876,45	2 220 181,14
n 4	509 869,25	2 220 160,17
n 5	509 867,07	2 220 153,83
n 1	509 877,80	2 220 157,45

Описание границ смежных землепользователей:

от n1 точки до n2 точки 59:32:1800001:733
 от n2 точки до n3 точки 59:32:1800001:756
 от n3 точки до n5 точки 59:32:1800001:712

Масштаб 1:500

Заявитель:

Зависков И.А.1
 (подпись, расшифровка подписи)
 "Стальные конструкции"