



**КОМИТЕТ ИМУЩЕСТВЕННЫХ ОТНОШЕНИЙ
АДМИНИСТРАЦИИ ПЕРМСКОГО МУНИЦИПАЛЬНОГО ОКРУГА**

РЕШЕНИЕ

о прекращении действия решения о размещении объектов

Пермский край
Пермский муниципальный округ

22.10.2025

Комитет имущественных отношений администрации Пермского муниципального округа прекращает действие решения о размещении объектов от 13.08.2021 № 699 выданное ООО «Т2 Мобайл» (ИНН 7743895280, ОГРН 1137746610088, почтовый адрес: 614990, г. Пермь, ул. Куйбышева, д. 117А, этаж 2, каб. 5)

на право использования земель или земельного участка, для размещения объекта «Линии связи, линейно-кабельные сооружения связи и иные сооружения связи, для размещения которых не требуется разрешения на строительство»

на землях государственная собственность на которые не разграничена.

с 22.10.2025 г.

Местоположение: Пермский край, Пермский район, Заболотское с/п, д. Демино, в 60 метров южнее з/у 5457 в кадастровом квартале 59:32:3250001.

Приложение: схема предполагаемых к использованию земель или земельных участков.

Заместитель председателя комитета

(подпись, печать)

М.В. Королева



СХЕМА ПРЕДПОЛАГАЕМЫХ К ИСПОЛЬЗОВАНИЮ ЗЕМЕЛЬ ИЛИ ЧАСТИ ЗЕМЕЛЬНОГО УЧАСТКА

Объект:

Линии связи, линейно-кабельные сооружения связи и иные сооружения связи, для размещения которых не требуется разрешения на строительство.

Местоположение:

Пермский край, Заволотское с.п., д. Демино, 60 метров южнее з/у 5457, в кадастровом квартале 59:32:3250001

Площадь земель или части земельного участка, кв. м

36 кв. м.


Условный номер земельного участка:

:3У1

Категория земель: земли населенных пунктов

Вид разрешенного использования: под размещение АМС

Обозначение характерных точек границы	Координаты, м (МСК-59)	
	X	Y
1	2	3
n1	508971.93	2204495.91
n2	508971.04	2204490.10
n3	508965.09	2204490.91
n4	508965.89	2204496.80
n1	508971.93	2204495.91

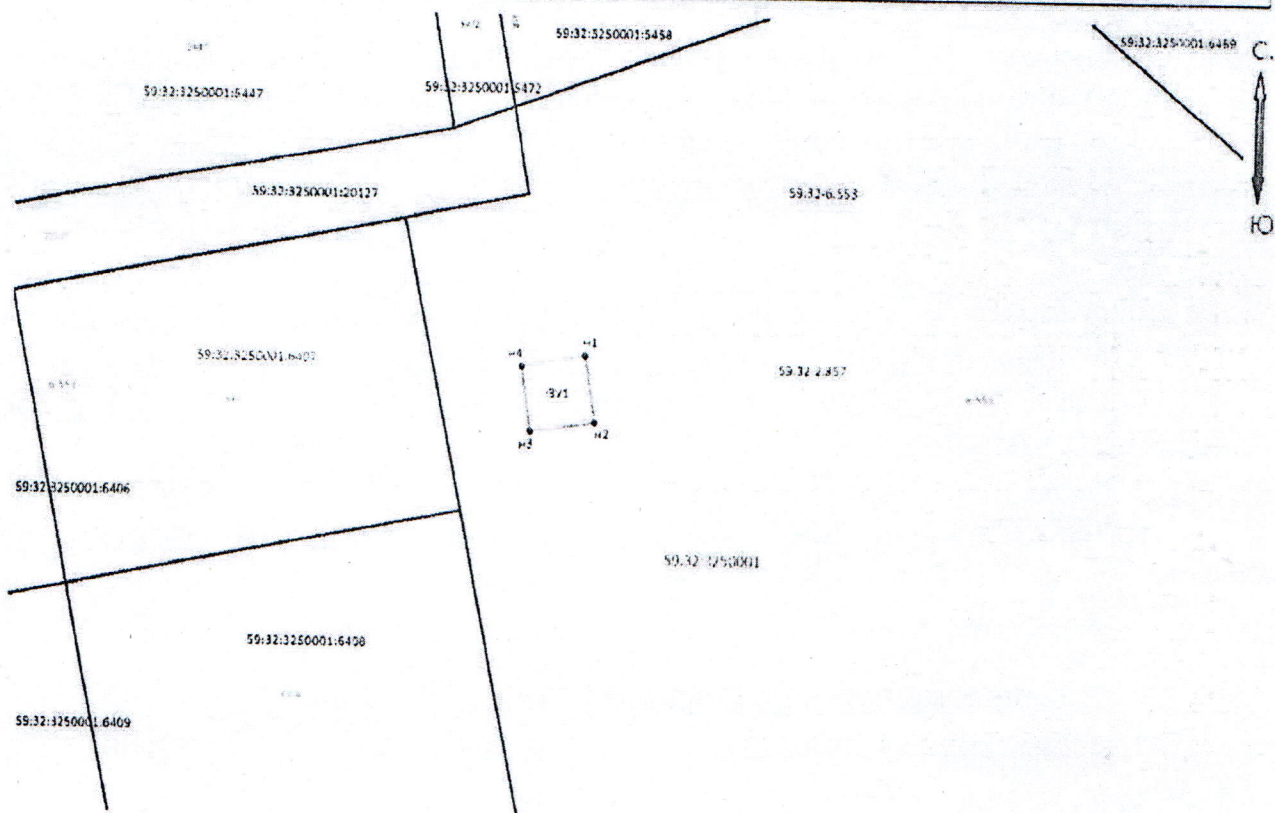

Масштаб 1:1000

Описание границ смежных землепользователей:

от т. n1 до т. n1 - земли населенных пунктов;

Заявитель:

РУКАВЦОВСКИХ АО



Условные обозначения:

- проектируемая граница земельного участка
- граница земельного участка по сведениям ГКН
- граница кадастрового деления (граница кадастрового квартала)

59:32:3250001 - номер кадастрового квартала

•1 - поворотная точка границы образуемого участка

59.32.2.857 - учетный номер территориальной зоны (зоны с особыми условиями использования территорий)