

**КОМИТЕТ ИМУЩЕСТВЕННЫХ ОТНОШЕНИЙ
АДМИНИСТРАЦИИ ПЕРМСКОГО МУНИЦИПАЛЬНОГО ОКРУГА**

РЕШЕНИЕ

о прекращении действия решения о размещении объектов

Пермский край
Пермский муниципальный округ

09.10.2025

Комитет имущественных отношений администрации Пермского муниципального округа прекращает действие решения о размещении объектов от 17.01.2025 № 70 выданное Акционерному обществу «Газпром газораспределение Пермь» (ИНН 5902183841, ОГРН 2125902017723, почтовый адрес: 614000, г. Пермь, ул. Петропавловская, 43)

на право использования земель или земельного участка, для размещения объекта «Газопровод давлением до 1,2 Мпа, для размещения которого не требуется разрешения на строительство»

на землях государственная собственность на которые не разграничена.

с 09.10.2025 г.

Местоположение: Пермский край, м.о. Пермский, п. Юго-Камский, ул. Первомайская, к дому 12 (кад. №59:32:0100009:13700).

Приложение: схема предполагаемых к использованию земель или земельных участков.

Заместитель председателя комитета



(подпись, печать)

М.В. Королева

Схема предполагаемых к использованию земель или части земельного участка

Объект: Газопровод давлением до 1,2 Мпа, для размещения которого не требуется разрешения на строительство

Местоположение: расположенных по адресу: Пермский край, м.о. Пермский,
п. Юго-Камский, ул. Первомайская, к дому 12 (кад. №59:32:0100009:13700)

Площадь земель или части земельного участка, кв.м.: 51

Категория земель: земли населенных пунктов

Вид разрешенного использования: -

От точки н1 до точки н2 - земельный участок
с кадастровым номером 59:32:0100009:13700
От точки н2 до точки н3 - земли общего пользования
От точки н3 до точки н4 - земельный участок
с кадастровым номером 59:32:0100009:13270
От точки н4 до точки н1 - земли общего пользования

Каталог координат, м

№ точки границы	X	Y
н1	484283.50	2191488.83
н2	484286.76	2191485.05
н3	484294.55	2191491.76
н4	484291.13	2191495.42
н1	484283.50	2191488.83

Условные обозначения:


13700

- границы и номер земельного участка,
сведения о которых внесены в ЕГРН

13737

- границы и номер объекта капитального
строительства, сведения о которых внесены в ЕГРН

- граница кадастрового квартала

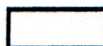

- предполагаемый участок земель,
на которых планируется размещение объекта

59:32-6.654

- зоны с особыми условиями использования
территории, сведения о которых внесены в ЕГРН


:3У1

- обозначение запрашиваемого земельного участка

• н1

- характерная точка границ земель или части
земельного участка

59:32:0100009 - номер кадастрового квартала

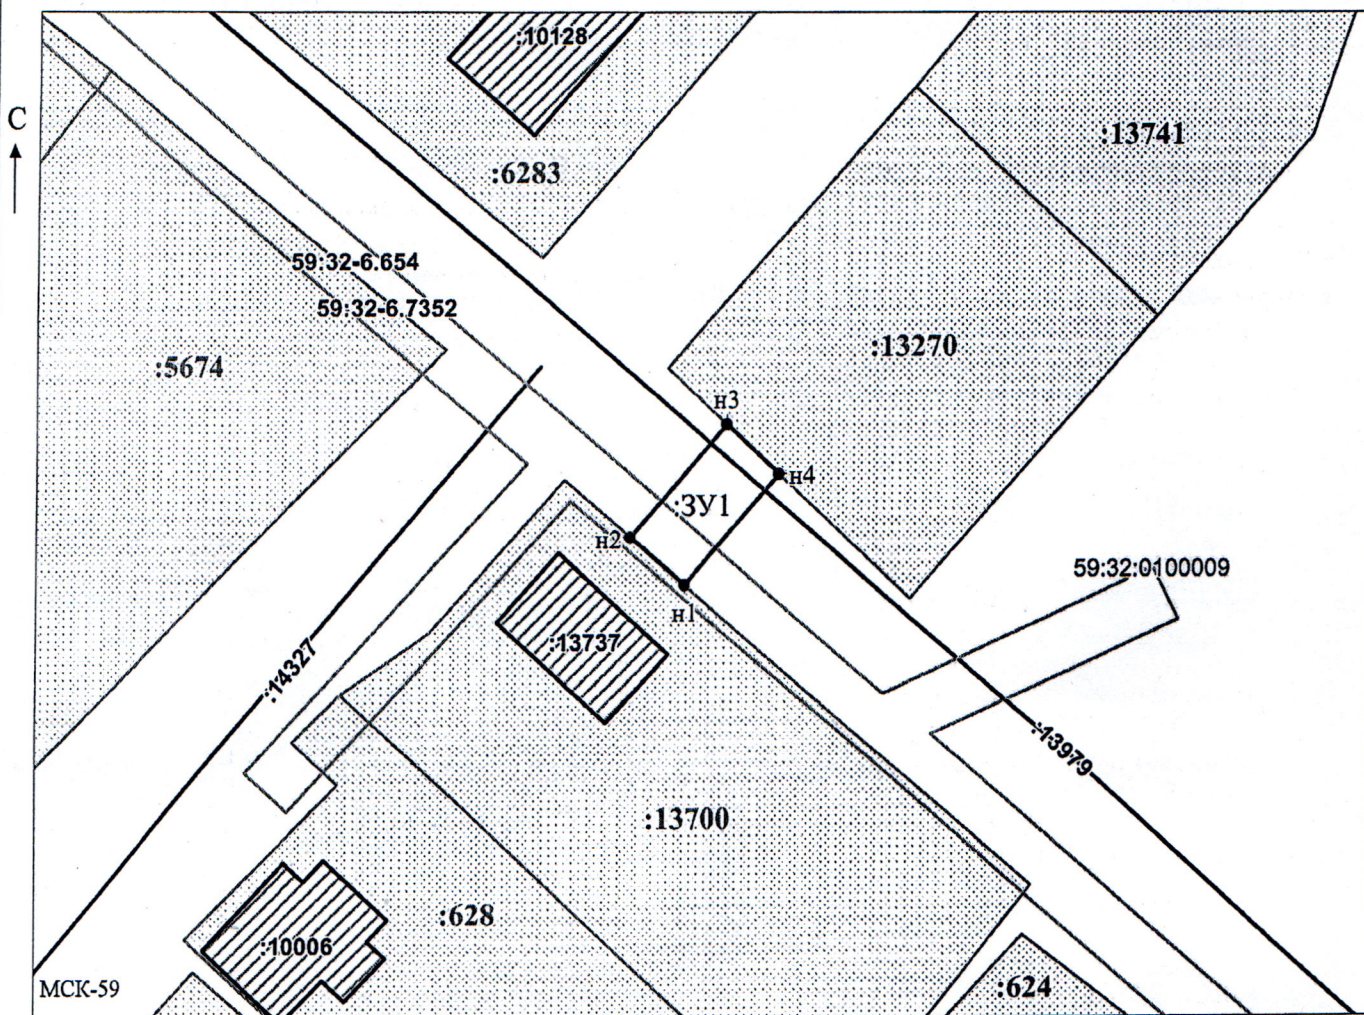

Масштаб 1:500

Заявитель:

МП

/ Офишкина И.В.
(подпись, расшифровка подписи)

(для юридических лиц
и индивидуальных предпринимателей)