



**КОМИТЕТ ИМУЩЕСТВЕННЫХ ОТНОШЕНИЙ
АДМИНИСТРАЦИИ ПЕРМСКОГО МУНИЦИПАЛЬНОГО ОКРУГА**

РЕШЕНИЕ

о прекращении действия решения о размещении объектов

Пермский край
Пермский муниципальный округ

22.10.2025

Комитет имущественных отношений администрации Пермского муниципального округа прекращает действие решения о размещении объектов от 28.01.2022 № 83 выданное ООО «Т2 Мобайл» (ИНН 7743895280, ОГРН 1137746610088, почтовый адрес: 614990, г. Пермь, ул. Куйбышева, д. 117А, этаж 2, каб. 5)

на право использования земель или земельного участка, для размещения объекта «Линии связи, линейно-кабельные сооружения связи и иные сооружения связи, для размещения которых не требуется разрешения на строительство»

на землях государственная собственность на которые не разграничена.

с 22.10.2025 г.

Местоположение: Пермский край, Пермский район, Бершетское с/п, с. Бершеть, ул. Забайкальская, в 70 метрах западнее дом № 15.

Приложение: схема предполагаемых к использованию земель или земельных участков.

Заместитель председателя комитета

(подпись, печать)

М.В. Королева



СХЕМА ПРЕДПОЛАГАЕМЫХ К ИСПОЛЬЗОВАНИЮ ЗЕМЕЛЬ ИЛИ ЧАСТИ ЗЕМЕЛЬНОГО УЧАСТКА

Объект: Линии связи, линейно-кабельные сооружения связи и иные сооружения связи, для размещения которых не требуется разрешения на строительство.

Местоположение: Пермский край, Пермский р-н, с. Березеть, ул. Забайкальская, в 70 метрах западнее дома № 15.


Площадь земель или части земельного участка, кв. м 98 кв. м.

Условный номер земельного участка: :3У1

Категория земель: земли населенных пунктов

Вид разрешенного использования: под размещение АМС

Обозначение характерных точек границы	Координаты, м (МСК-59)	
	X	Y
I	2	3
n1	486316.92	2240022.38
n2	486307.51	2240019.64
n3	486304.62	2240029.06
n4	486313.78	2240032.12
n1	486316.92	2240022.38

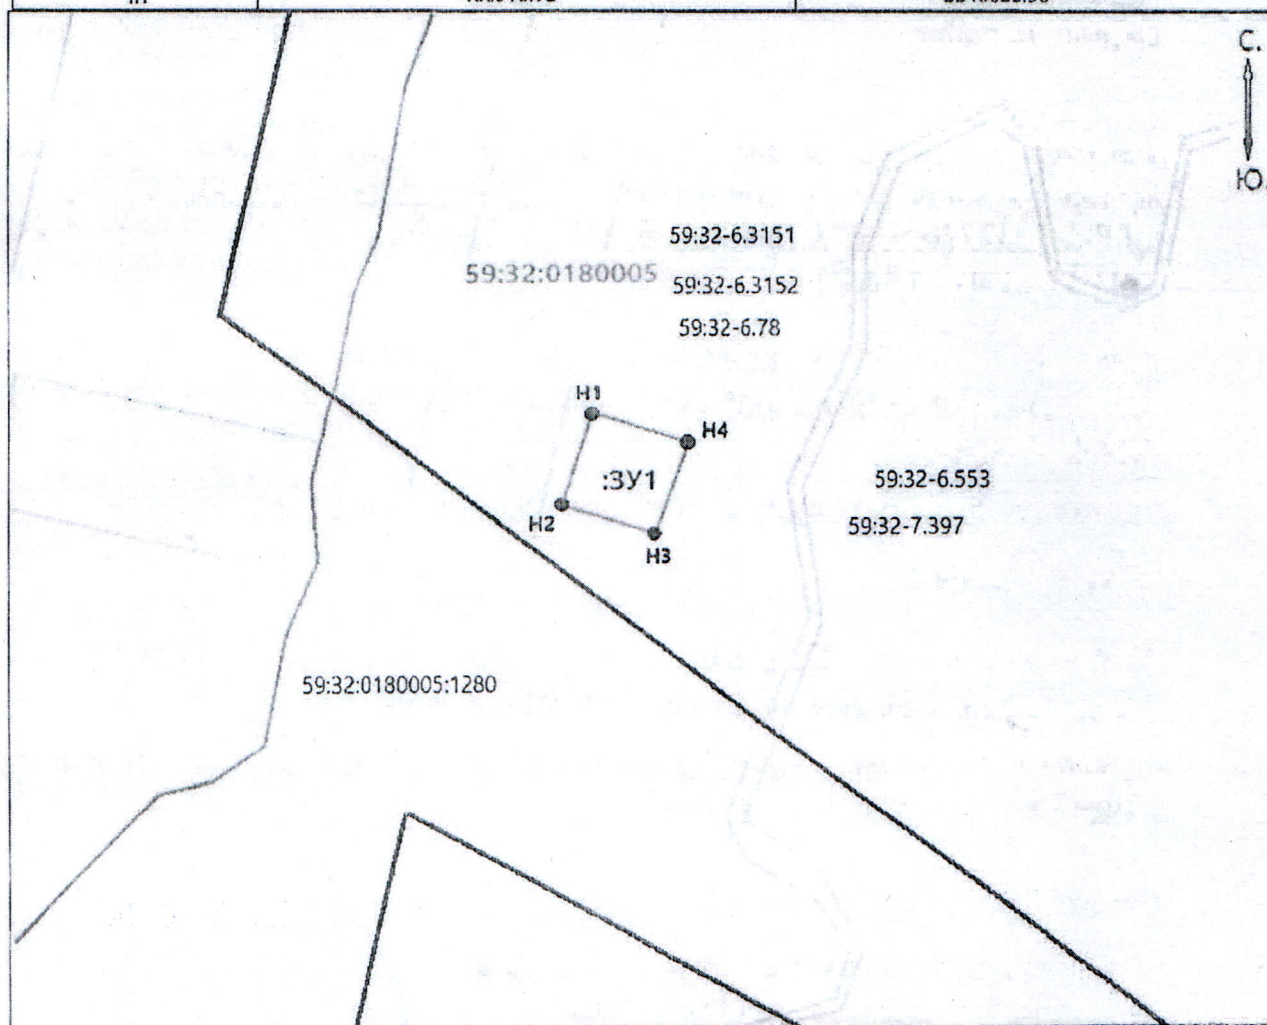

Масштаб 1:2000

Описание границ смежных землепользователей:

от т. n1 до т. n1 - земли населенных пунктов;

Заявитель: Рукавишников А.Ю.

Условные обозначения:

- проектируемая граница земельного участка
- граница земельного участка по сведениям ГКН
- граница территориальной зоны (зоны с особыми условиями использования территорий)

59:32:0180005 - номер кадастрового квартала

• - поворотная точка границы образуемого участка

:3У1 - обозначение образуемого земельного участка

М.П.