

ИП Шинков И.Б.

Заказчик - Бондаренко Антон Михайлович

**ПАСПОРТ ВНЕШНЕГО ОБЛИКА ОБЪЕКТОВ КАПИТАЛЬНОГО СТРОИТЕЛЬСТВА
(КОЛЕРНЫЙ ПАСПОРТ)**

Колерный паспорт объекта капитального строительства:
Клуб по адресу: Пермский край, Пермский м.о., территория ДОЛ Салют
зем.уч. № 59:32:4620002:6280

22.09-2025-КПФ



Пермь 2025 г.

ИИИИ

Ведомость чертежей комплекта КПФ

Лист	Наименование	Примечание
1	Общие данные. (начало)	
1.1	Общие данные. (окончание)	
2	Главный фасад	
3	Дворовой фасад	
4	Боковые фасады	
5	Размещение средств размещения информации, рекламных конструкций	
6	Эталоны колеров.	

Пояснительная записка

Объект капитального строительства - отдельно стоящие, одноэтажные без подвала здания клуба. Габариты здания в осях "А-Б"/"1-7" - 36,0 х 18,0 м. расположенное по адресу: Пермский край, Пермский м.о., территория ДОЛ Салют зем.уч. № 59:32:4620002:6280

Правообладатель: Бондаренко Антон Михайлович

Количество этажей, в т.ч. подземных: 1.

Функциональное назначение объекта: Клуб детского лагеря.

Нахождение в границах зон объектов культурного наследия: нет.

Ранее согласованный колерный паспорт: нет.

Наружные стены - Фасадные кассеты PUZZLETON.

Колонны - сборные металлические.

Перегородки - нет

Перекрытие встроенных помещений - нет.

Потолки встроенных помещений - нет.

Кровля -малоуклонная из сэндвич-панелей, с организованным наружным водостоком.

Козырек над главным крыльцом выполнен из металлочерепицы на подвесах.

Здание прямоугольной формы в плане.

Колерный паспорт выполнен на основании задания Заказчика.

Настоящим колерным паспортом:

- определяются виды и цветовые решения отделки фасадов;

- определяются средства размещения информации, рекламных конструкций.

Колористическое решение разработано с учетом функционального назначения объекта, его расположение в структуре города, зон визуального восприятия, типа и цвета окружающей застройки, материалов существующих ограждающих конструкций.

Содержащиеся в проекте колористического решения фасадов цвета замаркированы в соответствии с палитрой RAL Classic.

Принятые решения, соответствует требованиям экологических, санитарно-гигиенических, противопожарных и других норм, действующих на территории Российской Федерации и обеспечивают безопасную для жизни и здоровья людей эксплуатацию объекта.

Архитектурная подсветка не предусматривается.



Ведомость отделки фасадов


Поз.	Наименование	Эталон цвета	Материал
1	Стены		Фасадные кассеты PUZZLETON RAL 3020
2	Стены		Фасадные кассеты PUZZLETON RAL 2004
3	Кровля		Кровельные сэндвич панели RAL 1018
4	Эвакуационные двери		Металлические RAL 3005
5	Фасонные элементы		Металлические RAL 3005
6	Двери. Окна		ПВХ профиль RAL 9003
7	Стены		Фасадные кассеты PUZZLETON RAL 1018
8	Козырек		Металлочерепица RAL 3005

22.09-2025-КПФ


Колерный паспорт объекта капитального строительства: Клуб по адресу: Пермский край, Пермский м.о., территория ДОЛ Салют зем.уч. № 59:32:4620002:6280

Изм.	Колуч.	Лист	№ док.	Подп.	Дата	Стация	Лист	Листов
Разраб.	Ценев				10.25	зем.уч. № 59:32:4620002:6280	П	1
						Общие данные (начало)	ИП Шинков И.Б.	

План координационных осей М1:2500

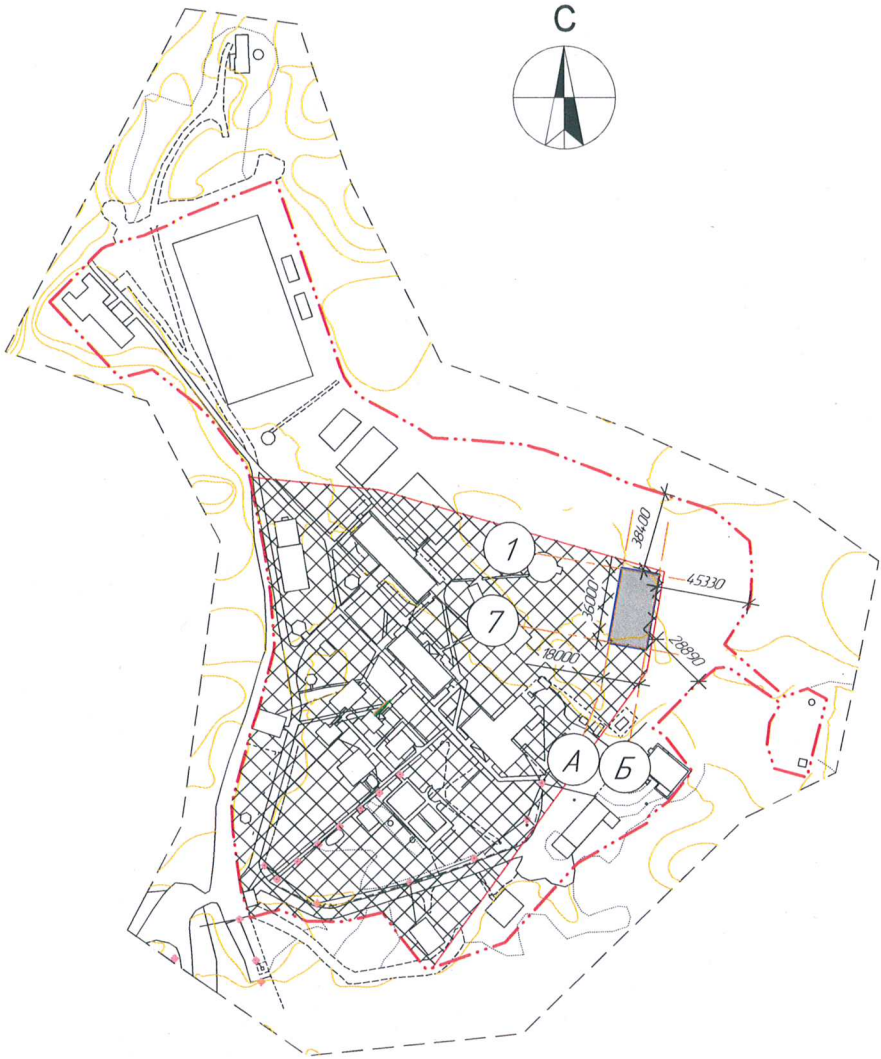

Ситуационный план

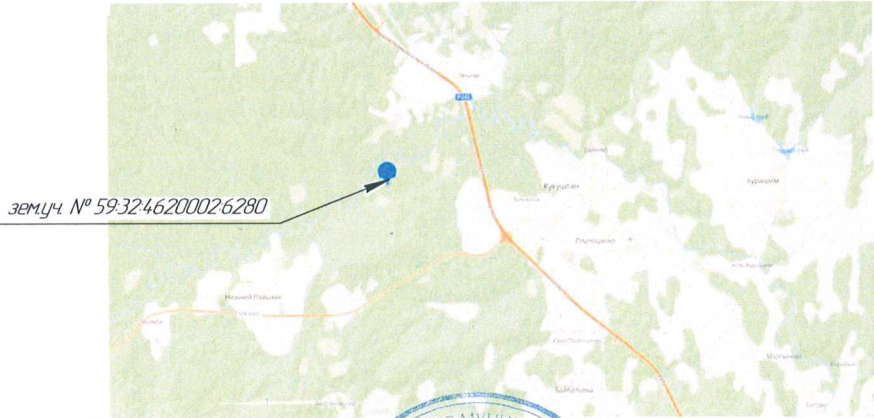

- Условные обозначения
- граница земельного участка
 - ▨ места допустимого размещения здания

Ведомость ссылочных и прилагаемых документов

Обозначение	Наименование	Примечание
	Ссылочные документы	
Решение Думы Пермского муниципального округа Пермского края №134 от 23.03.2023	Об утверждении Правил благоустройства Пермского муниципального округа Пермского края	


						22.09-2025-КПФ			
						Колерный паспорт объекта капитального строительства: Клуб по адресу: Пермский край, Пермский м.о., территория ДОЛ Салют зем.уч. № 59:32:4620002:6280			
Изм.	Колуч.	Лист	№ док.	Подп.	Дата	зем.уч. № 59:32:4620002:6280	Стадия	Лист	Листов
Разраб		Ценов			12.24		П	1.1	
						Общие данные (подолжение)	ИП Шинков И.Б.		

Согласовано		Взам. инв. №	
Подп. и дата			
Инв. № подл.			

Согласовано

Взам. инв. №
Подп. и дата
Инв. № подл.

Фасад 1-7

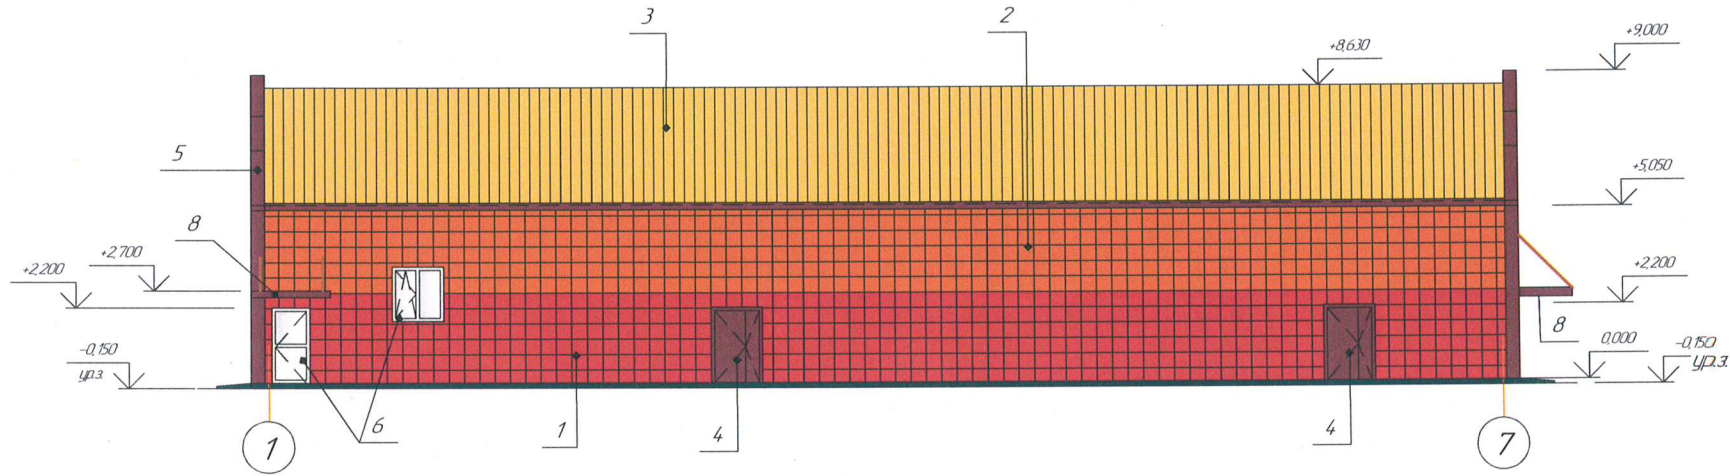

Условные обозначения:



- координационная ось;
- выноска и номер согласно Ведомости отделки фасадов на листе 1.




						22.09-2025-КПФ			
						Колерный паспорт объекта капитального строительства: Клуб по адресу: Пермский край, Пермский м.о., территория ДОЛ Салют зем.уч. № 59:32:4620002:6280			
Изм.	Колуч.	Лист	№ док.	Подп.	Дата	зем.уч. № 59:32:4620002:6280	Стадия	Лист	Листов
Разреш	Ценов				12.24		П	2	
						Главный фасад	ИП Шинков И.Б.		

Согласовано

Инд. № подл. Подп. и дата. Взам. инд. №

Фасад 7-1

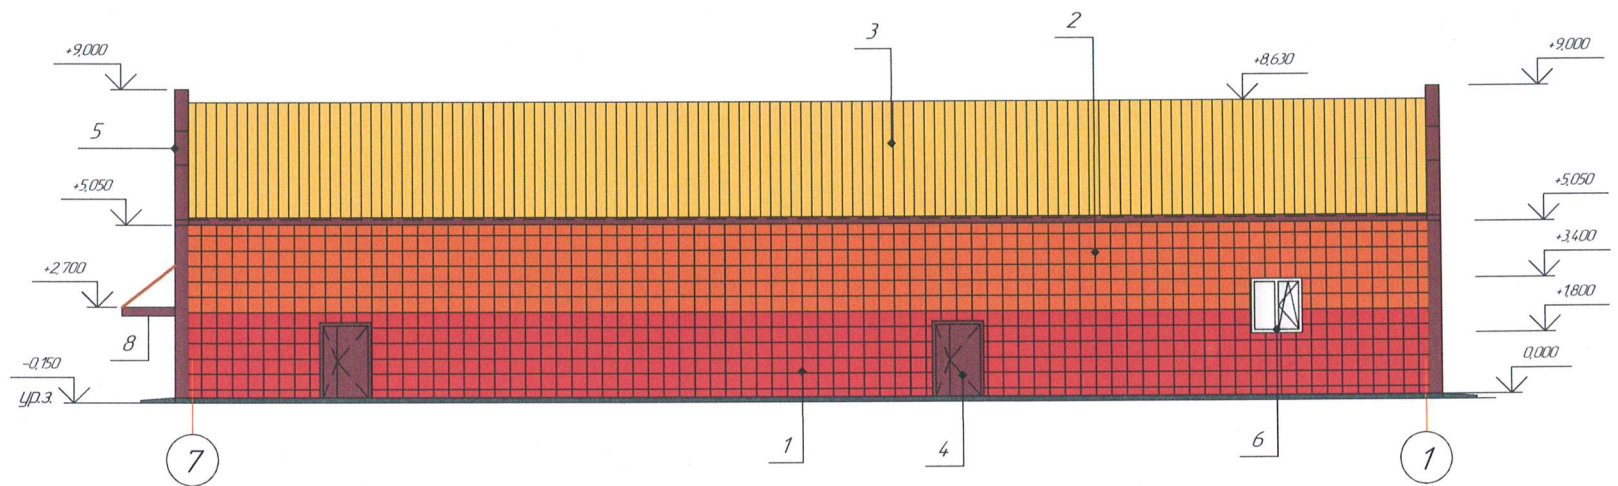

Условные обозначения:





- координационная ось;
- выноска и номер согласно Ведомости отделки фасадов на листе 1.

СОГЛАСОВАНО
Начальник Управления
архитектуры и градостроительства,
главный архитектор администрации
Пермского муниципального округа
Пермского края
Дата 01.12.2025
Подпись И.Е. Радомеева

УПРАВЛЕНИЕ
АРХИТЕКТУРЫ И
ГРАДОСТРОИТЕЛЬСТВА
ПЕРМСКОГО МУНИЦИПАЛЬНОГО ОКРУГА
ПЕРМСКОГО КРАЯ

						22.09-2025-КПФ			
						Колерный паспорт объекта капитального строительства: Клуб по адресу: Пермский край, Пермский м.о., территория ДОЛ Салют зем.уч. № 59:32:4620002:6280			
Изм.	Колуч.	Лист	№ док.	Подп.	Дата	зем.уч. № 59:32:4620002:6280	Стадия	Лист	Листов
Разраб.		Цены		И.Б.	12.24		П	3	
						Дворовой фасад.	ИП Шинков И.Б.		

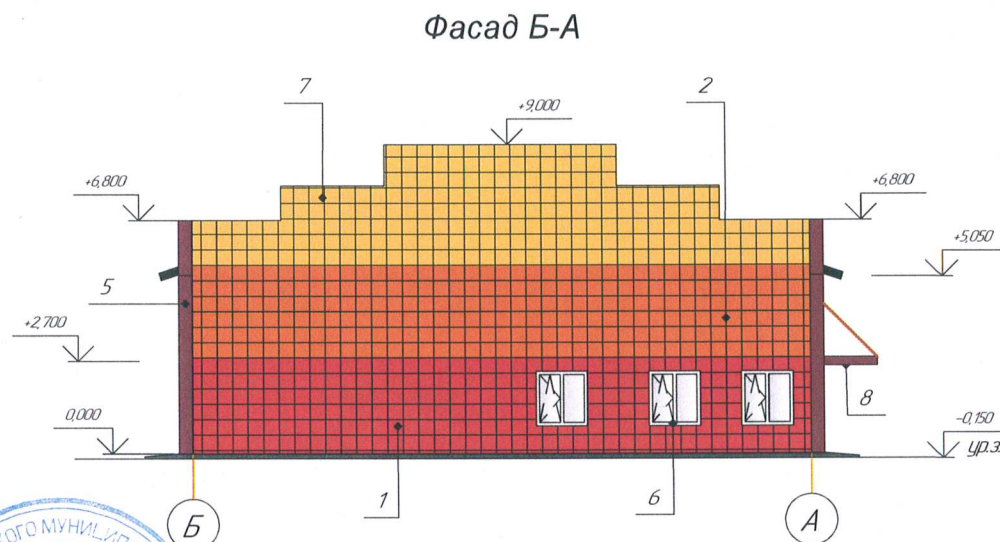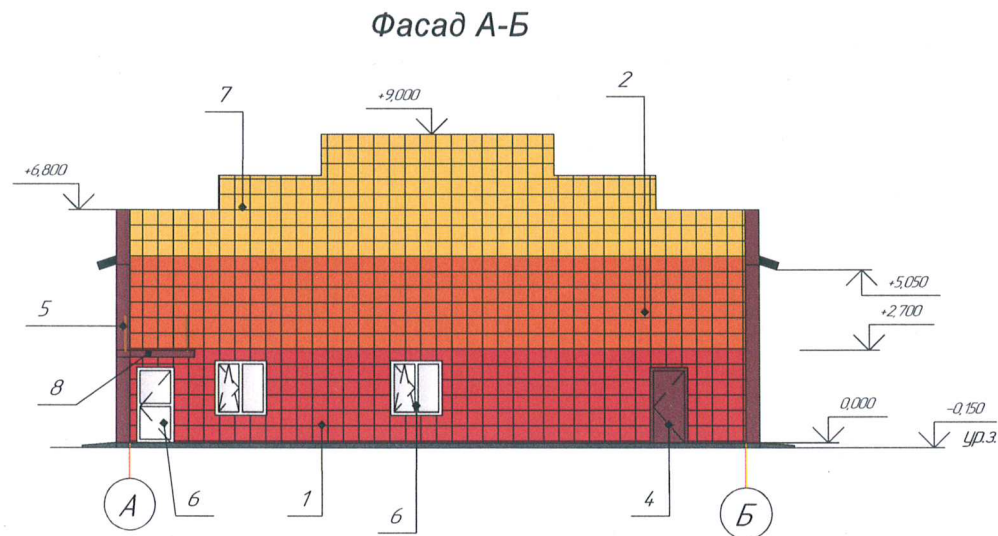

Условные обозначения:




- координационная ось;

- выноска и номер согласно Ведомости отделки фасадов на листе 1.



						22.09-2025-КПФ		
						Колерный паспорт объекта капитального строительства: Клуб по адресу: Пермский край, Пермский м.о., территория ДОЛ Салют зем.уч. № 59:32:4620002:6280		
Изм.	Колуч.	Лист	№ док.	Подп.	Дата	зем.уч. № 59:32:4620002:6280	Стadia	Лист
Разраб.	Ценов			И.Б.	12.24		П	4
						Боковые фасады.	ИП Шинков И.Б.	

Фасад А-Б

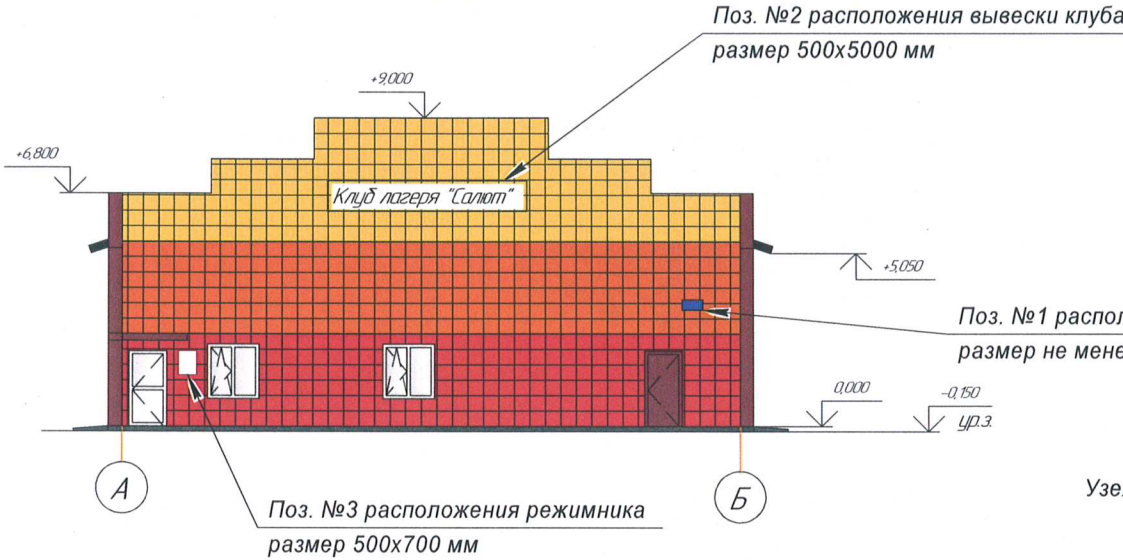


Поз. №1 расположения адресной таблички
размер не менее 600х300 мм

Поз. №3 расположения режимника
размер 500х700 мм

СОГЛАСОВАНО
Начальник Управления
архитектуры и градостроительства,
главный архитектор администрации
Пермского муниципального округа
Пермского края
дата 01.12.2025
подпись [подпись]

УПРАВЛЕНИЕ
АРХИТЕКТУРЫ И
СТРОИТЕЛЬСТВА
ПЕРМСКОГО КРАЯ

Узел крепления средств размещения информации к стене здания

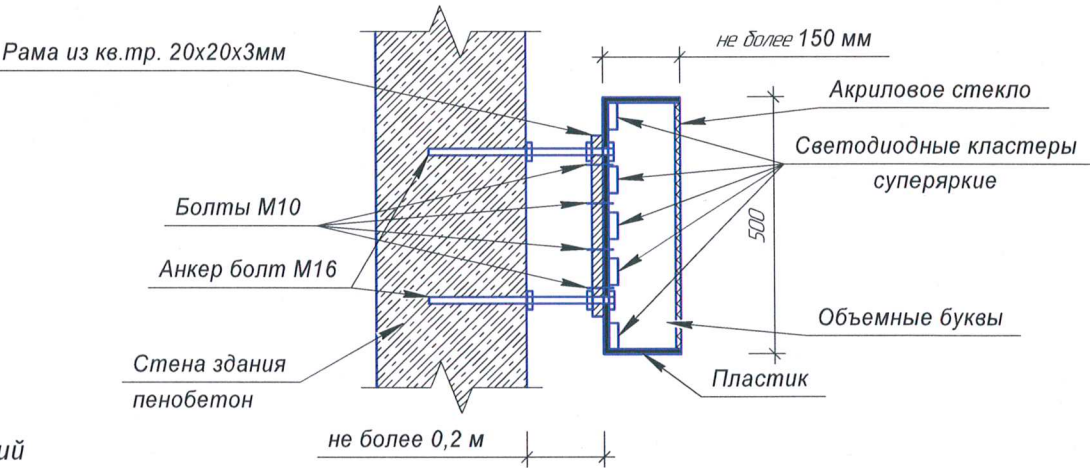

Ведомость средств размещения информации, рекламных конструкций

Поз.	Наименование	Цвет (с указанием RAL)	Наличие подсветки
1	Индивидуальный указатель с наименованием улицы и номером дома (здания) (пункт 11.4.2 Решения Пермской городской Думы от 15.12.2020 № 277). Пластик, металл.	RAL 5005	нет
2	Вывеска - объемные буквы и/или логотипы без подложки на металлических направляющих. Металл, пластик.	Фирменные цвета	Внутренняя подсветка
3	Вывеска - режимник. Металл, пластик.	Фирменные цвета	нет

22.09-2025-КПФ					
Колерный паспорт объекта капитального строительства: Клуб по адресу: Пермский край, Пермский м.о., территория ДОЛ Салют зем.уч. № 59:32:4620002:6280					
Изм.	Колуч.	Лист	№ док.	Подп.	Дата
Разраб.	Ценоб.			И.Б.	12.24
зем.уч. № 59:32:4620002:6280				Стадия	Лист
				П	5
Размещение средств размещения информации, рекламных конструкций.				ИП Шинков И.Б.	

Согласовано


Инд. № подл. Подп. и дата. Взам. инд. №

Позиция согласно ведомости отделки фасадов	Координаты цвета RAL 3020	C:	0	
		M:	0	
		Y:	0	
		K:	0	
1		R:	187	
G:		30		
B:		16		

Позиция согласно ведомости отделки фасадов	Координаты цвета RAL 3005	C:	0
		M:	0
		Y:	0
		K:	0
4,5,8		R:	89
		G:	25
		B:	31

Позиция согласно ведомости отделки фасадов	Координаты цвета RAL 2004	C:	0		
		M:	0		
		Y:	0		
		K:	0		
2		R:	226		
		G:	83		
		B:	3		

Позиция согласно ведомости отделки фасадов	Координаты цвета RAL1018	C:	0	
		M:	0	
		Y:	0	
		K:	0	
3,7		R:	250	
		G:	202	
		B:	48	

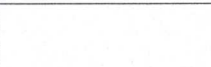Позиция согласно ведомости отделки фасадов	Координаты цвета RAL 9003	C:	0	
		M:	0	
		Y:	0	
		K:	0	
R:		236		
G:		236		
6		B:	231	



						22.09-2025-КПФ			
						Колерный паспорт объекта капитального строительства: Клуб по адресу: Пермский край, Пермский м.о., территория ДОЛ Салют зем.уч. № 59:32:4620002:6280			
Изм.	Колуч.	Лист	№ док.	Подп.	Дата	зем.уч. № 59:32:4620002:6280	Стадия	Лист	Листов
Разработ		Ценов			12.24		П	6	
						Эталоны колеров.		ИП Шинков И.Б.	