



**АДМИНИСТРАЦИЯ ПЕРМСКОГО МУНИЦИПАЛЬНОГО ОКРУГА
ПЕРМСКОГО КРАЯ
КОМИТЕТ ИМУЩЕСТВЕННЫХ ОТНОШЕНИЙ
РАСПОРЯЖЕНИЕ**

24.12.2025

№ 3602

**Об установлении публичного
сервитута на часть земельных
участков**

В соответствии со ст. 23, гл. V.7 Земельного кодекса Российской Федерации, Федеральным законом от 25.10.2001 № 137-ФЗ «О введении в действие Земельного кодекса Российской Федерации», пп. 3.2.5 п. 3.2 разд. 3 Положения о комитете имущественных отношений администрации Пермского муниципального округа, утвержденного решением Думы Пермского муниципального округа Пермского края от 29.11.2022 № 48, на основании ходатайства акционерного общества «Газпром газораспределение Пермь» (ИНН 5902183841, ОГРН 1025900512670) (далее - АО «Газпром газораспределение Пермь») от 05.12.2025 № 14271:

1. Установить в интересах АО «Газпром газораспределение Пермь» публичный сервитут площадью 2158 кв.м на часть земельных участков:

- с кадастровым номером 59:32:5460001:89 (154 кв.м), расположенный по адресу: Пермский край, муниципальный округ Пермский, деревня Большое Савино, улица Береговая, з/у 7;

- с кадастровым номером 59:32:3980008:806 (72 кв.м), расположенный по адресу: край Пермский, муниципальный округ Пермский, деревня Кичаново, улица Светлая, з/у 12;

- с кадастровым номером 59:32:3980008:825 (1447 кв.м), расположенный по адресу: Пермский край, муниципальный округ Пермский, деревня Кичаново, улица Светлая, з/у 100д;

- с кадастровым номером 59:32:3980008:4642 (26 кв.м), расположенный по адресу: Пермский край, муниципальный округ Пермский, деревня Кичаново, улица Светлая, з/у 12а;

- с кадастровым номером 59:32:3980008:4970 (45 кв.м), расположенный по адресу: Пермский край, муниципальный округ Пермский, деревня Кичаново, улица Светлая, з/у 10е;

- с кадастровым номером 59:32:3980008:4969 (34 кв.м), расположенный по адресу: Пермский край, муниципальный округ Пермский, деревня Кичаново, улица Светлая, з/у 10д;

- с кадастровым номером 59:32:0000000:271 (380 кв.м), расположенный по адресу: Пермский край, Пермский район, Савинское с/п.

Цель: для организации подключения (технологического присоединения) газоиспользующего оборудования к сети газораспределения в рамках догазификации: «Газопровод-ввод до границы земельного участка по адресу: Пермский край, Пермский м.о., д. Большое Савино, ул. Солнечная, д. 6».

Срок: 10 лет.

2. Утвердить границы публичного сервитута земельного участка, указанного в п. 1 настоящего распоряжения, согласно прилагаемой схеме расположения границ публичного сервитута.

3. Срок, в течение которого использование указанных в п. 1 настоящего распоряжения земельного участка в соответствии с его разрешенным использованием будет невозможно или существенно затруднено в связи с осуществлением сервитута – 1 (один) месяц.

4. Порядок установления зон с особыми условиями использования территорий и содержание ограничений прав на земельные участки в границах таких зон установлен Постановлением Правительства РФ от 20.11.2000 № 878 «Об утверждении правил охраны газораспределительных сетей». Охранная зона газораспределительной сети - территория с особыми условиями использования, устанавливаемая вдоль трасс газопроводов и вокруг других объектов газораспределительной сети в целях обеспечения нормальных условий ее эксплуатации и исключения возможности ее повреждения.

5. Плата за публичный сервитут в отношении земельных участков, находящихся в частной собственности или находящихся в государственной или муниципальной собственности и предоставленных гражданам или юридическим лицам, определяется в соответствии с Федеральным законом «Об оценочной деятельности в Российской Федерации» и методическими рекомендациями, утверждаемыми федеральным органом исполнительной власти, осуществляющим функции по выработке государственной политики и нормативно-правовому регулированию в сфере земельных отношений. Размер такой платы определяется на дату, предшествующую не более чем на тридцать дней дате направления правообладателю земельного участка соглашения об осуществлении публичного сервитута.

6. Комитету имущественных отношений администрации Пермского муниципального округа в течение 5 рабочих дней со дня подписания настоящего

распоряжения:

6.1. направить настоящее распоряжение в Управление Федеральной службы государственной регистрации, кадастра и картографии по Пермскому краю;

6.2. направить настоящее распоряжение в АО «Газпром газораспределение Пермь»;

6.3. разместить настоящее распоряжение на официальном сайте Пермского муниципального округа в информационно-телекоммуникационной сети «Интернет» (www.permokrug.ru).

7. Настоящее распоряжение вступает в силу с момента опубликования.


8. Контроль исполнения распоряжения возложить на заместителя председателя комитета М.В. Королеву.

Председатель комитета




Е.А. Демидова

СХЕМА РАСПОЛОЖЕНИЯ ГРАНИЦ ПУБЛИЧНОГО СЕРВИТУТА

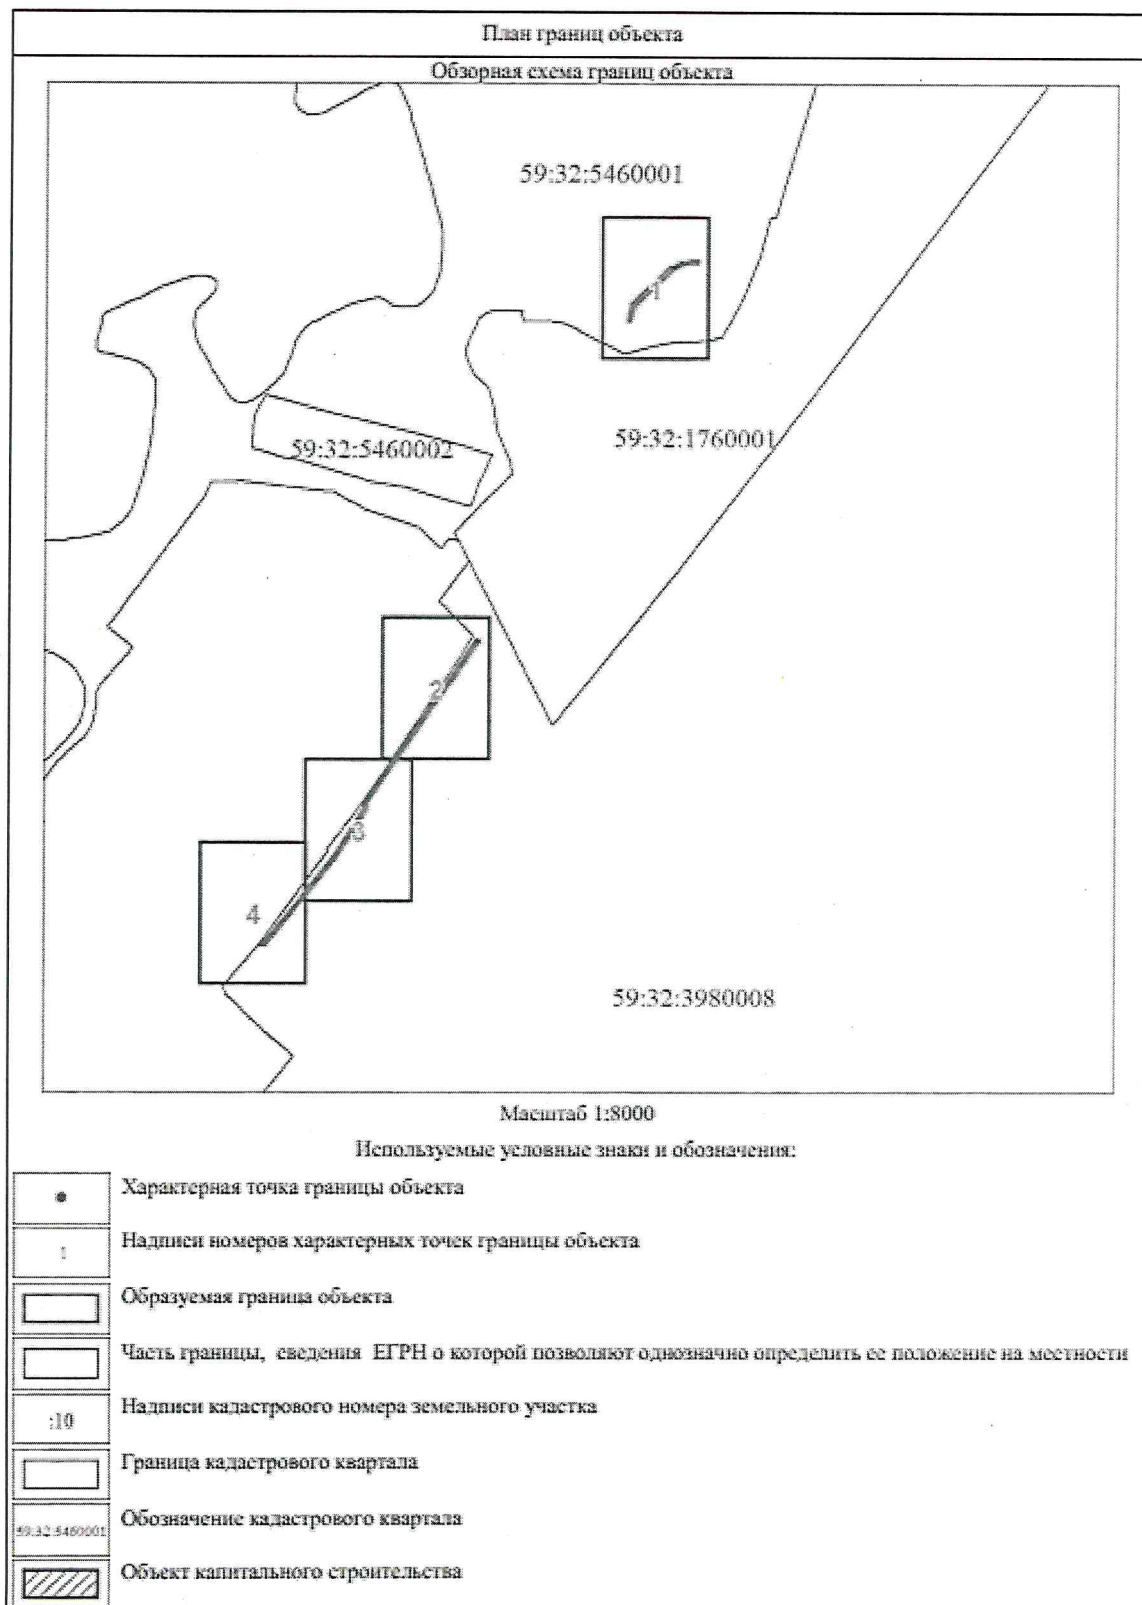

План границ объекта

Выносной лист № 1

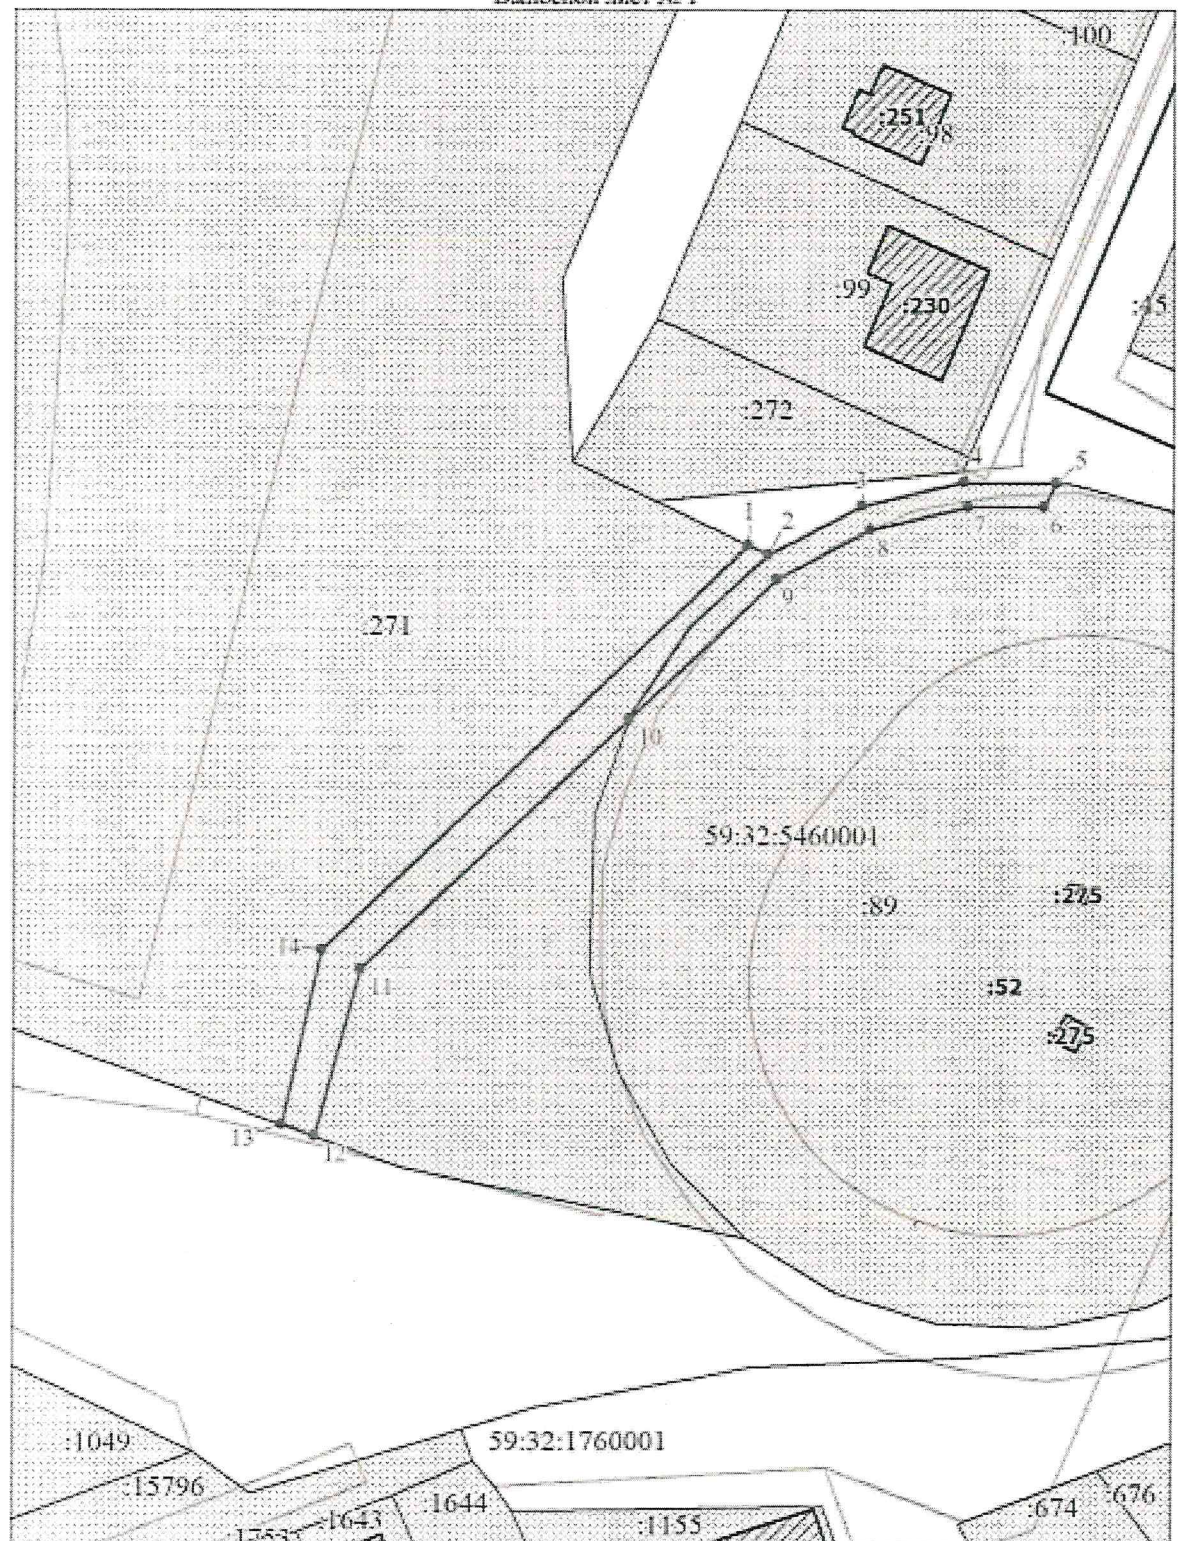

Масштаб 1:800

Используемые условные знаки и обозначения:

Условные обозначения представлены на листе 4

План границ объекта

Выносной лист № 2




Масштаб 1:800

Используемые условные знаки и обозначения:

Условные обозначения представлены на листе 4

План границ объекта

Выносной лист № 3

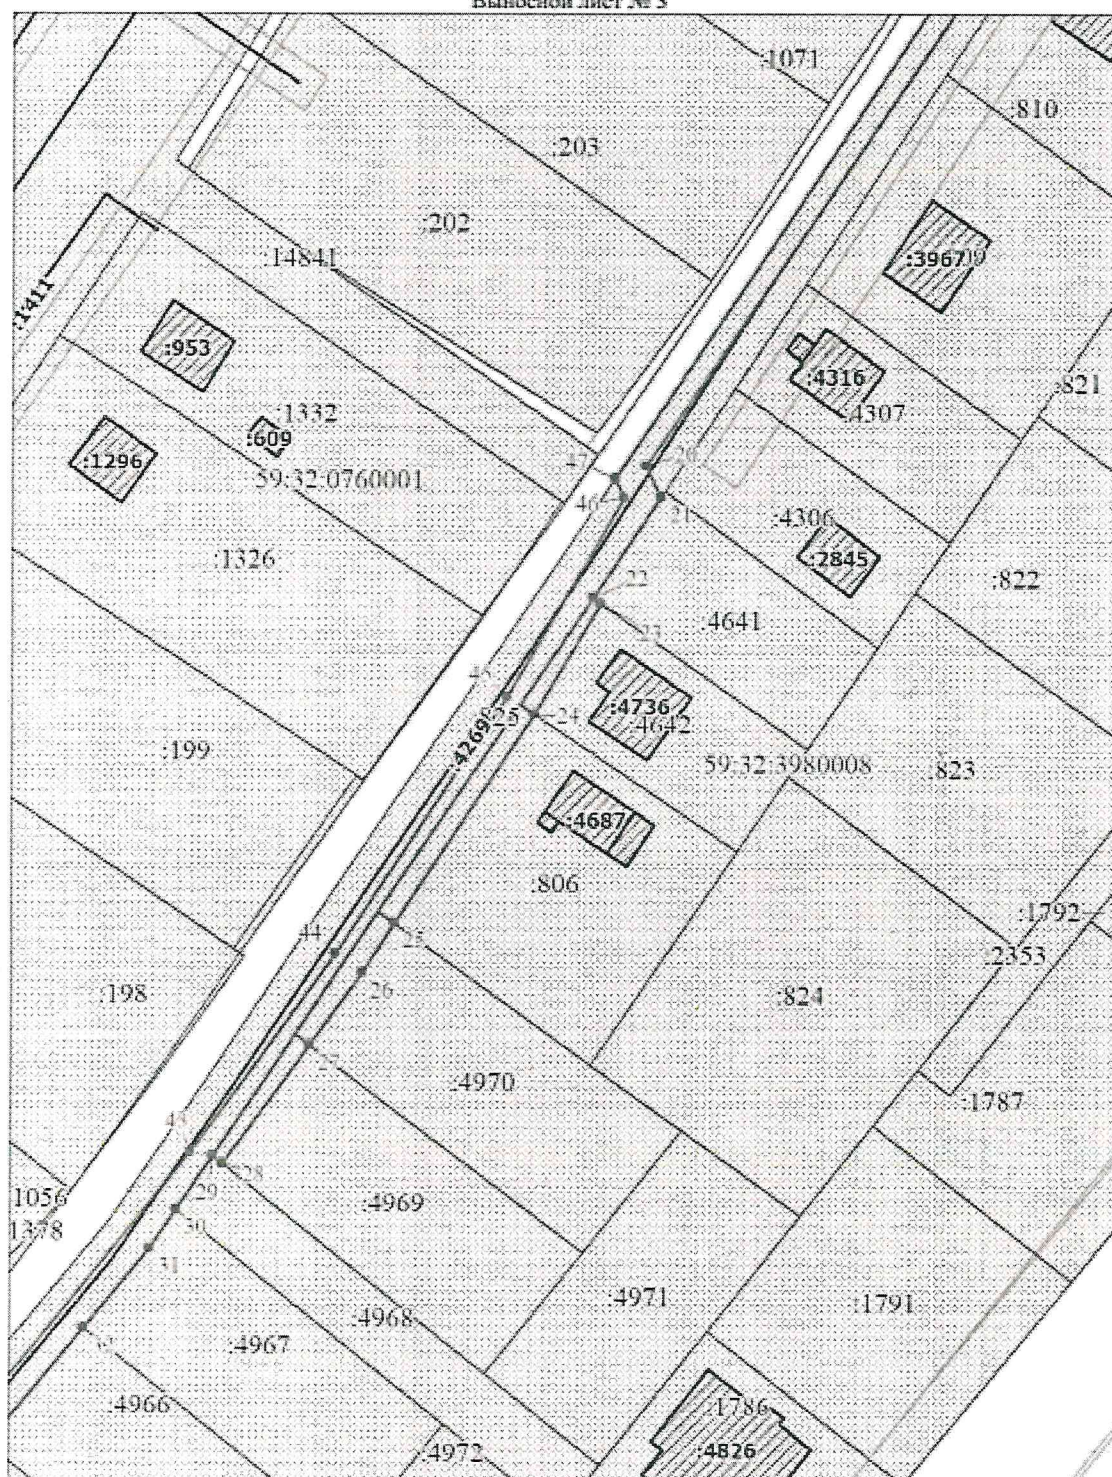


Масштаб 1:800

Используемые условные знаки и обозначения:

Условные обозначения представлены на листе 4

План границ объекта

Выносной лист № 4

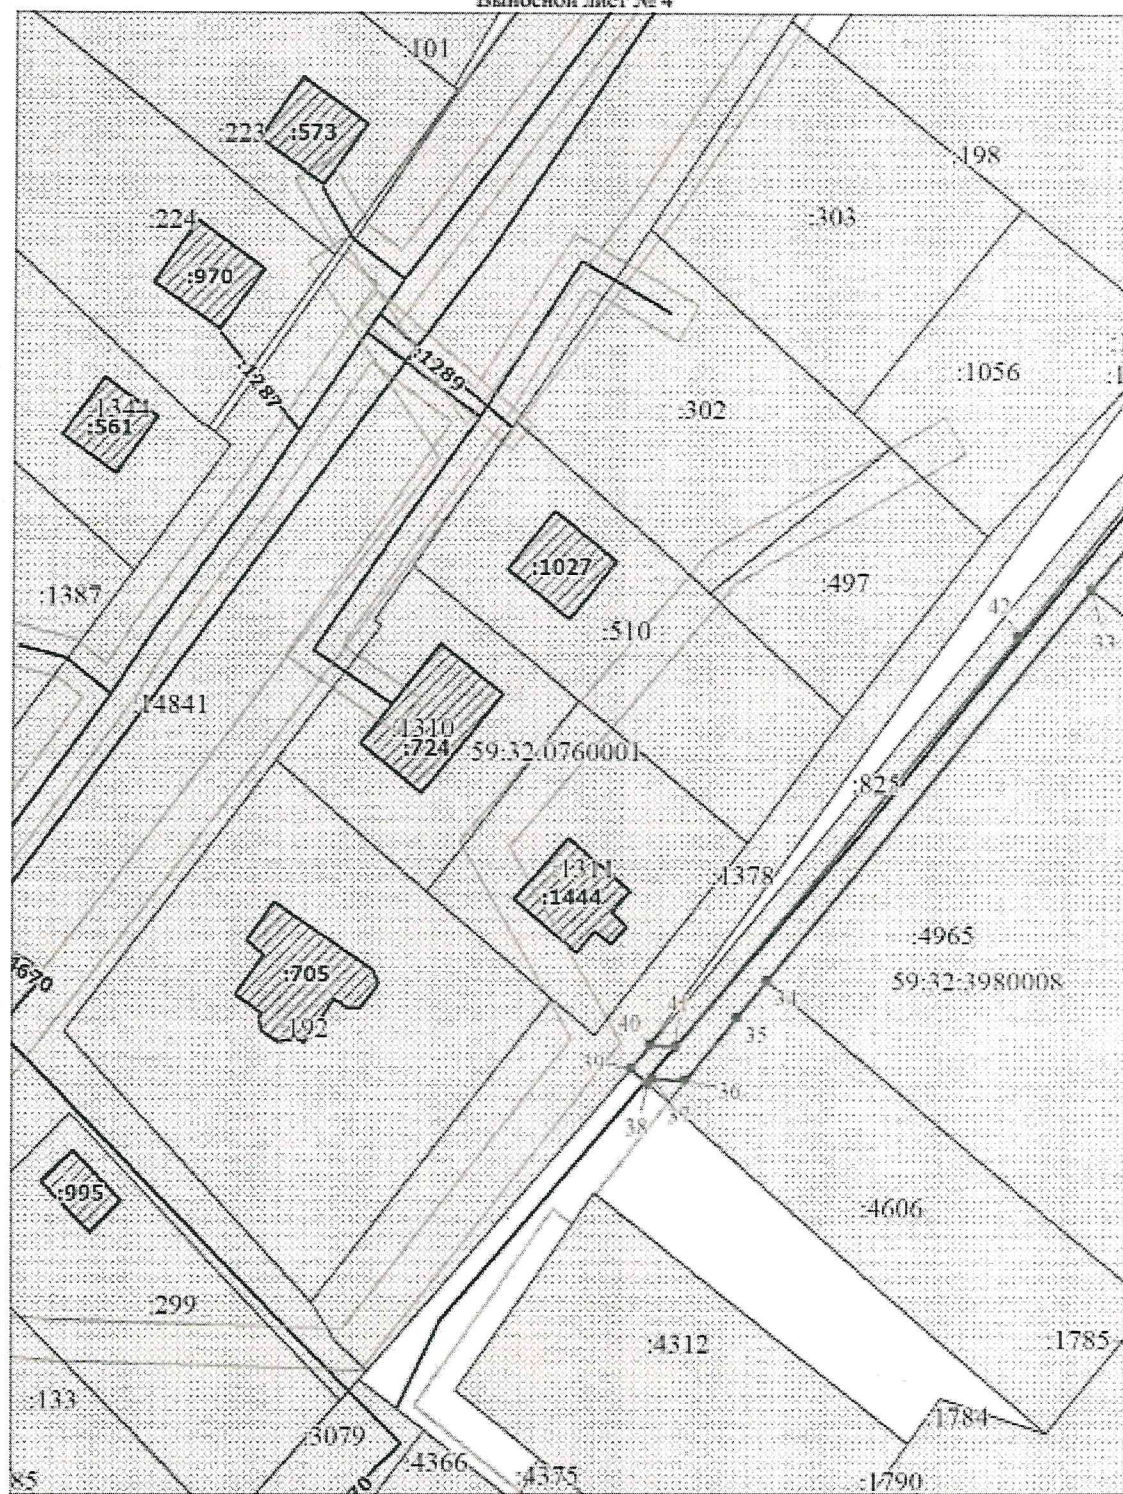

Масштаб 1:800

Используемые условные знаки и обозначения:

Условные обозначения представлены на листе 4

Приложение № 2
к распоряжению
комитета имущественных
отношений администрации
Пермского муниципального округа
от 24.12.2025 № 3602

ОПИСАНИЕ МЕСТОПОЛОЖЕНИЯ ГРАНИЦ ПУБЛИЧНОГО СЕРВИТУТА

Сведения о местоположении границ объекта					
1. Система координат МСК-59, зона 2					
2. Сведения о характерных точках границ объекта					
Обозначение характерных точек границ	Координаты, м		Метод определения координат характерной точки	Средняя квадратическая погрешность положения характерной точки (Мп), м	Описание обозначения точки на местности (при наличии)
	X	Y			
1	2	3	4	5	6
-	-	-	-	-	-
3. Сведения о характерных точках части (частей) границы объекта					
Обозначение характерных точек части границы	Координаты, м		Метод определения координат характерной точки	Средняя квадратическая погрешность положения характерной точки (Мп), м	Описание обозначения точки на местности (при наличии)
	X	Y			
1	2	3	4	5	6
Часть N 1					
1	507761.06	2217545.43	Геодезический метод	0.1	-
2	507759.94	2217547.81	Геодезический метод	0.1	-
3	507765.69	2217558.81	Геодезический метод	0.1	-
4	507768.56	2217570.88	Геодезический метод	0.1	-
5	507768.39	2217581.61	Геодезический метод	0.1	-
6	507765.56	2217580.23	Геодезический метод	0.1	-
7	507765.60	2217571.35	Геодезический метод	0.1	-
8	507762.89	2217559.90	Геодезический метод	0.1	-
9	507757.16	2217548.74	Геодезический метод	0.1	-
10	507740.80	2217531.47	Геодезический метод	0.1	-
11	507711.34	2217500.25	Геодезический метод	0.1	-
12	507691.75	2217494.79	Геодезический метод	0.1	-
13	507693.09	2217491.00	Геодезический метод	0.1	-
14	507713.53	2217495.60	Геодезический метод	0.1	-
1	507761.06	2217545.43	Геодезический метод	0.1	-
Часть N 2					
15	507286.11	2217306.66	Геодезический метод	0.1	-
16	507271.03	2217295.22	Геодезический метод	0.1	-
17	507244.36	2217277.95	Геодезический метод	0.1	-
18	507204.58	2217249.51	Геодезический метод	0.1	-
19	507203.83	2217249.02	Геодезический метод	0.1	-
20	507080.18	2217164.11	Геодезический метод	0.1	-
21	507076.41	2217166.02	Геодезический метод	0.1	-
22	507064.11	2217157.70	Геодезический метод	0.1	-
23	507063.46	2217158.62	Геодезический метод	0.1	-
24	507049.82	2217150.65	Геодезический метод	0.1	-
25	507024.06	2217133.66	Геодезический метод	0.1	-
26	507018.04	2217129.69	Геодезический метод	0.1	-
27	507009.23	2217123.27	Геодезический метод	0.1	-
28	506994.60	2217112.64	Геодезический метод	0.1	-
29	506995.59	2217111.40	Геодезический метод	0.1	-
30	506988.95	2217106.92	Геодезический метод	0.1	-
31	506984.21	2217103.72	Геодезический метод	0.1	-
32	506974.41	2217095.68	Геодезический метод	0.1	-
33	506960.20	2217084.03	Геодезический метод	0.1	-
34	506912.46	2217044.87	Геодезический метод	0.1	-
35	506907.92	2217041.14	Геодезический метод	0.1	-

3. Сведения о характерных точках части (частей) границы объекта					
Обозначение характерных точек части границы	Координаты, м		Метод определения координат характерной точки	Средняя квадратическая погрешность положения характерной точки (M), м	Описание обозначения точки на местности (при наличии)
	X	Y			
36	506900.32	2217034.91	Геодезический метод	0.1	-
37	506900.57	2217030.38	Геодезический метод	0.1	-
38	506899.92	2217030.35	Геодезический метод	0.1	-
39	506901.71	2217028.29	Геодезический метод	0.1	-
40	506904.59	2217030.65	Геодезический метод	0.1	-
41	506904.40	2217033.76	Геодезический метод	0.1	-
42	506954.44	2217075.30	Геодезический метод	0.1	-
43	506996.01	2217108.71	Геодезический метод	0.1	-
44	507020.32	2217126.41	Геодезический метод	0.1	-
45	507051.98	2217147.27	Геодезический метод	0.1	-
46	507076.38	2217161.54	Геодезический метод	0.1	-
47	507078.71	2217160.37	Геодезический метод	0.1	-
48	507227.53	2217261.00	Геодезический метод	0.1	-
49	507246.62	2217274.65	Геодезический метод	0.1	-
50	507272.25	2217291.24	Геодезический метод	0.1	-
51	507273.71	2217292.23	Геодезический метод	0.1	-
52	507288.39	2217303.37	Геодезический метод	0.1	-
53	507288.96	2217303.75	Геодезический метод	0.1	-
15	507286.11	2217306.66	Геодезический метод	0.1	-