



**КОМИТЕТ ИМУЩЕСТВЕННЫХ ОТНОШЕНИЙ
АДМИНИСТРАЦИИ ПЕРМСКОГО МУНИЦИПАЛЬНОГО ОКРУГА**

РЕШЕНИЕ

о размещении объектов № 2445

Пермский край
Пермский муниципальный округ

17.11.2025

Комитет имущественных отношений администрации Пермского муниципального округа разрешает Публичное Акционерное Общество «Газпром» (сокращённо ПАО «Газпром») (ИНН 7736050003, ОГРН 1027700070518, место нахождения: Российская Федерация, 197229, г. Санкт-Петербург, вн. тер. г. муниципальный округ Лахта-Ольгино, пр-кт Лахтинский, д.2, к.3, стр.1)

размещение объекта «Газопровод-отвод к п. Юго-Камский (газопровод давлением до 1,2 Мпа, для размещения которого не требуется разрешения на строительство)»

на землях государственная собственность на которые не разграничена.

на срок: для наземного способа размещения – бессрочно.

Местоположение: Пермский край, Пермский м.о.

Приложение: схема предполагаемых к использованию земель или части земельного участка.

Особые условия использования:

- 1) При размещении газопровода учесть параметры ширины проезда улично-дорожной сети, во избежание сужения полосы отвода дороги.
- 2) При условии получения разрешения на производство земляных работ.

Заместитель председателя комитета

(подпись, печать)

М.В. Королева



Схема предполагаемых к использованию земель или части земельного участка

Объект: "Газопровод-отвод к п. Юго-Камский"

Местоположение: Пермский край, муниципальный округ Пермский

Площадь земель или части земельного участка, кв.м.: 5787

Категория земель: земли сельскохозяйственного назначения

Вид разрешенного использования: 7.5 трубопроводный транспорт

Описание границ смежных землепользователей:

от 1 точки до 1 точки - земли кадастрового квартала 59:32:3260101

от 5 точки до 5 точки - земли кадастрового квартала 59:32:3260101

от 11 точки до 11 точки - земли кадастрового квартала 59:32:3260101

от 15 точки до 15 точки - земли кадастрового квартала 59:32:3260101

от 19 точки до 19 точки - земли кадастрового квартала 59:32:3260101

от 23 точки до 23 точки - земли кадастрового квартала 59:32:3260101

от 31 точки до 31 точки - земли кадастрового квартала 59:32:3260101


от 35 точки до 35 точки - земли кадастрового квартала 59:32:3260101

от 39 точки до 39 точки - земли кадастрового квартала 59:32:0100009

от 43 точки до 47 точки - земли кадастрового квартала 59:32:3260101

от 47 точки до 48 точки - земельный участок с кадастровым номером 59:32:0100009:6636

от 48 точки до 43 точки - земли кадастрового квартала 59:32:3260101

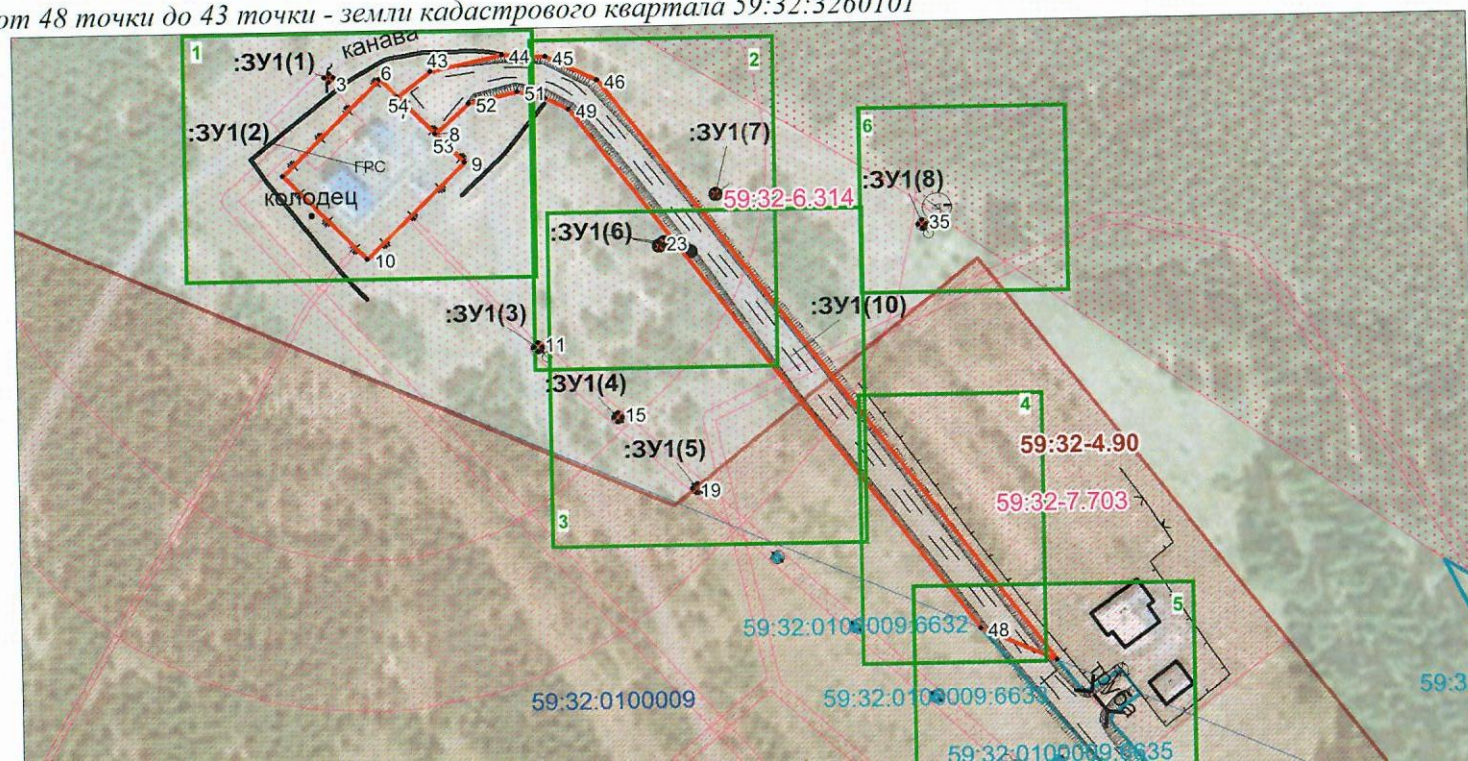

Масштаб 1:2500

Условные обозначения:



- границы земельных участков, согласно сведениям ЕГРН;



- границы забора, согласно геодезической съемки;



- граница образуемого ЗУ;



- границы кадастрового квартала;

59:32:0100009:66 - кадастровый номер земельного участка, согласно сведениям ЕГРН;

59:32:0100009 - номер кадастрового квартала;



- ЗОУИТ;

59:32-7.703 - реестровый номер ЗОУИТ;



- границы и реестровый номер населенного пункта.

- КТ - контрольная трубка;
КИП - контрольно-измерительный пункт;
КУ - контактное устройство;
┆ - продувочная свеча;
⤵ - линия электропередач;
ГРС - газораспределительная станция;
КТП - комплектная трансформаторная подстанция.

Заявитель:

А.В. Олбников

(подпись, расшифровка подписи)



Каталог координат, м		
№ точки границы	X	Y
1	2	3
:ЗУ1(1)	—	—
1	485912.75	2192371.03
2	485911.33	2192372.45
3	485909.91	2192371.03
4	485911.33	2192369.61
1	485912.75	2192371.03
:ЗУ1(2)	—	—
5	485879.33	2192354.75
6	485910.23	2192387.78
7	485904.24	2192393.49
8	485891.55	2192405.60
9	485881.88	2192414.82
10	485850.86	2192381.77
5	485879.33	2192354.75
:ЗУ1(3)	—	—
11	485821.21	2192437.38
12	485819.79	2192438.80
13	485818.37	2192437.38
14	485819.79	2192435.96
11	485821.21	2192437.38
:ЗУ1(4)	—	—
15	485797.20	2192463.06
16	485795.78	2192464.48
17	485794.36	2192463.06
18	485795.78	2192461.64
15	485797.20	2192463.06
:ЗУ1(5)	—	—
19	485771.43	2192487.07
20	485772.84	2192488.49
21	485771.43	2192489.91
22	485770.00	2192488.49
19	485771.43	2192487.07
:ЗУ1(6)	—	—
23	485853.60	2192478.44
24	485853.38	2192478.66
25	485854.81	2192480.08
26	485853.39	2192481.50

27	485851.96	2192480.08
28	485852.19	2192479.86
29	485850.76	2192478.44
30	485852.18	2192477.02
23	485853.60	2192478.44
:3Y1(7)	—	—
31	485870.20	2192497.61
32	485868.78	2192499.03
33	485867.36	2192497.61
34	485868.78	2192496.19
31	485870.20	2192497.61
:3Y1(8)	—	—
35	485858.04	2192565.62
36	485856.62	2192567.04
37	485855.20	2192565.62
38	485856.62	2192564.20
35	485858.04	2192565.62
:3Y1(9)	—	—
39	485673.81	2192597.92
40	485669.51	2192603.03
41	485664.13	2192598.85
42	485668.37	2192593.59
39	485673.81	2192597.92
:3Y1(10)	—	—
43	485912.50	2192404.48
44	485917.06	2192428.50
45	485916.16	2192442.85
46	485907.88	2192459.66
47	485711.15	2192605.81
48	485722.35	2192580.87
49	485898.34	2192450.12
50	485902.29	2192442.41
51	485904.88	2192433.25
52	485901.53	2192416.97
53	485891.55	2192405.60
54	485904.24	2192393.49
43	485912.50	2192404.48




Заявитель:


МТГ ГАЗПРОМ
(для юридических лиц
и индивидуальных предпринимателей)

А. В. Осеймиков


(подпись, расшифровка подписи)

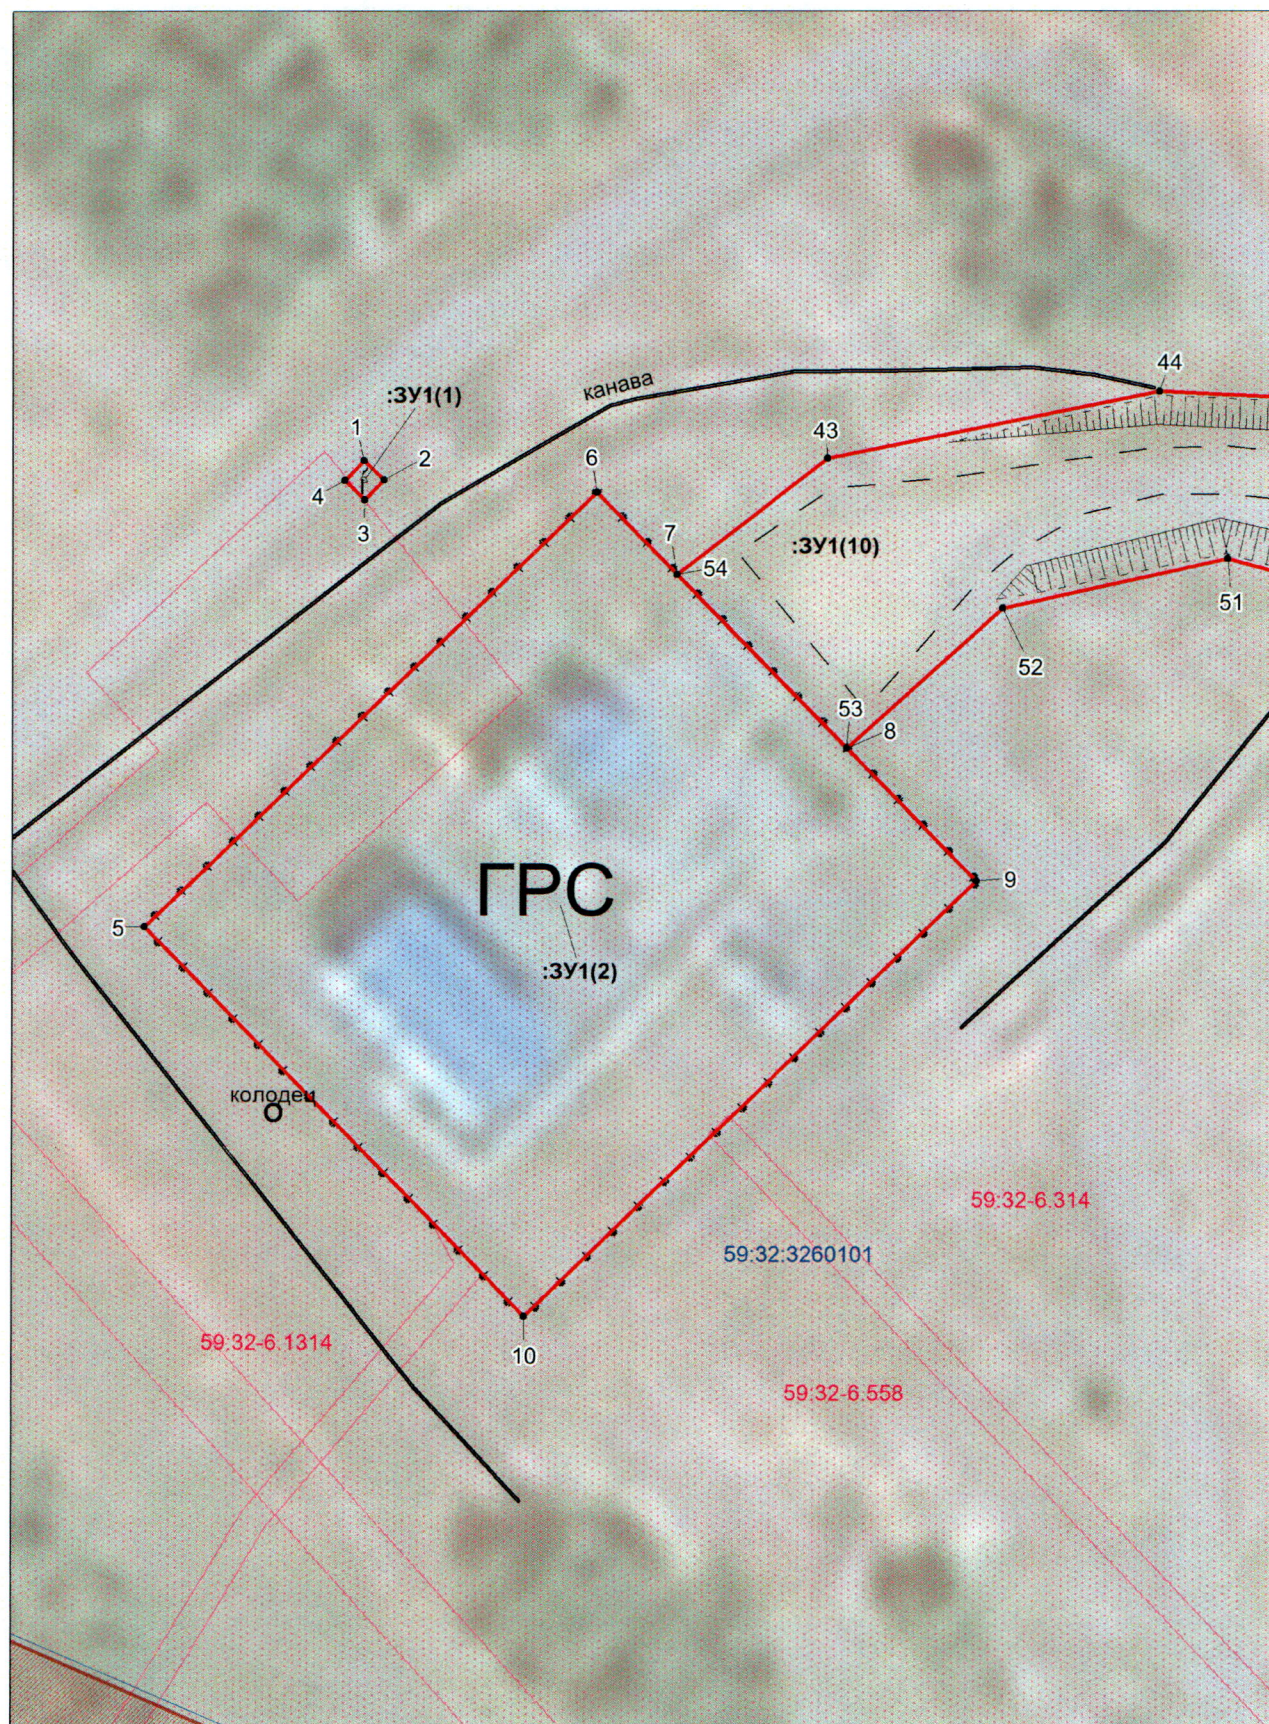

Масштаб 1:500

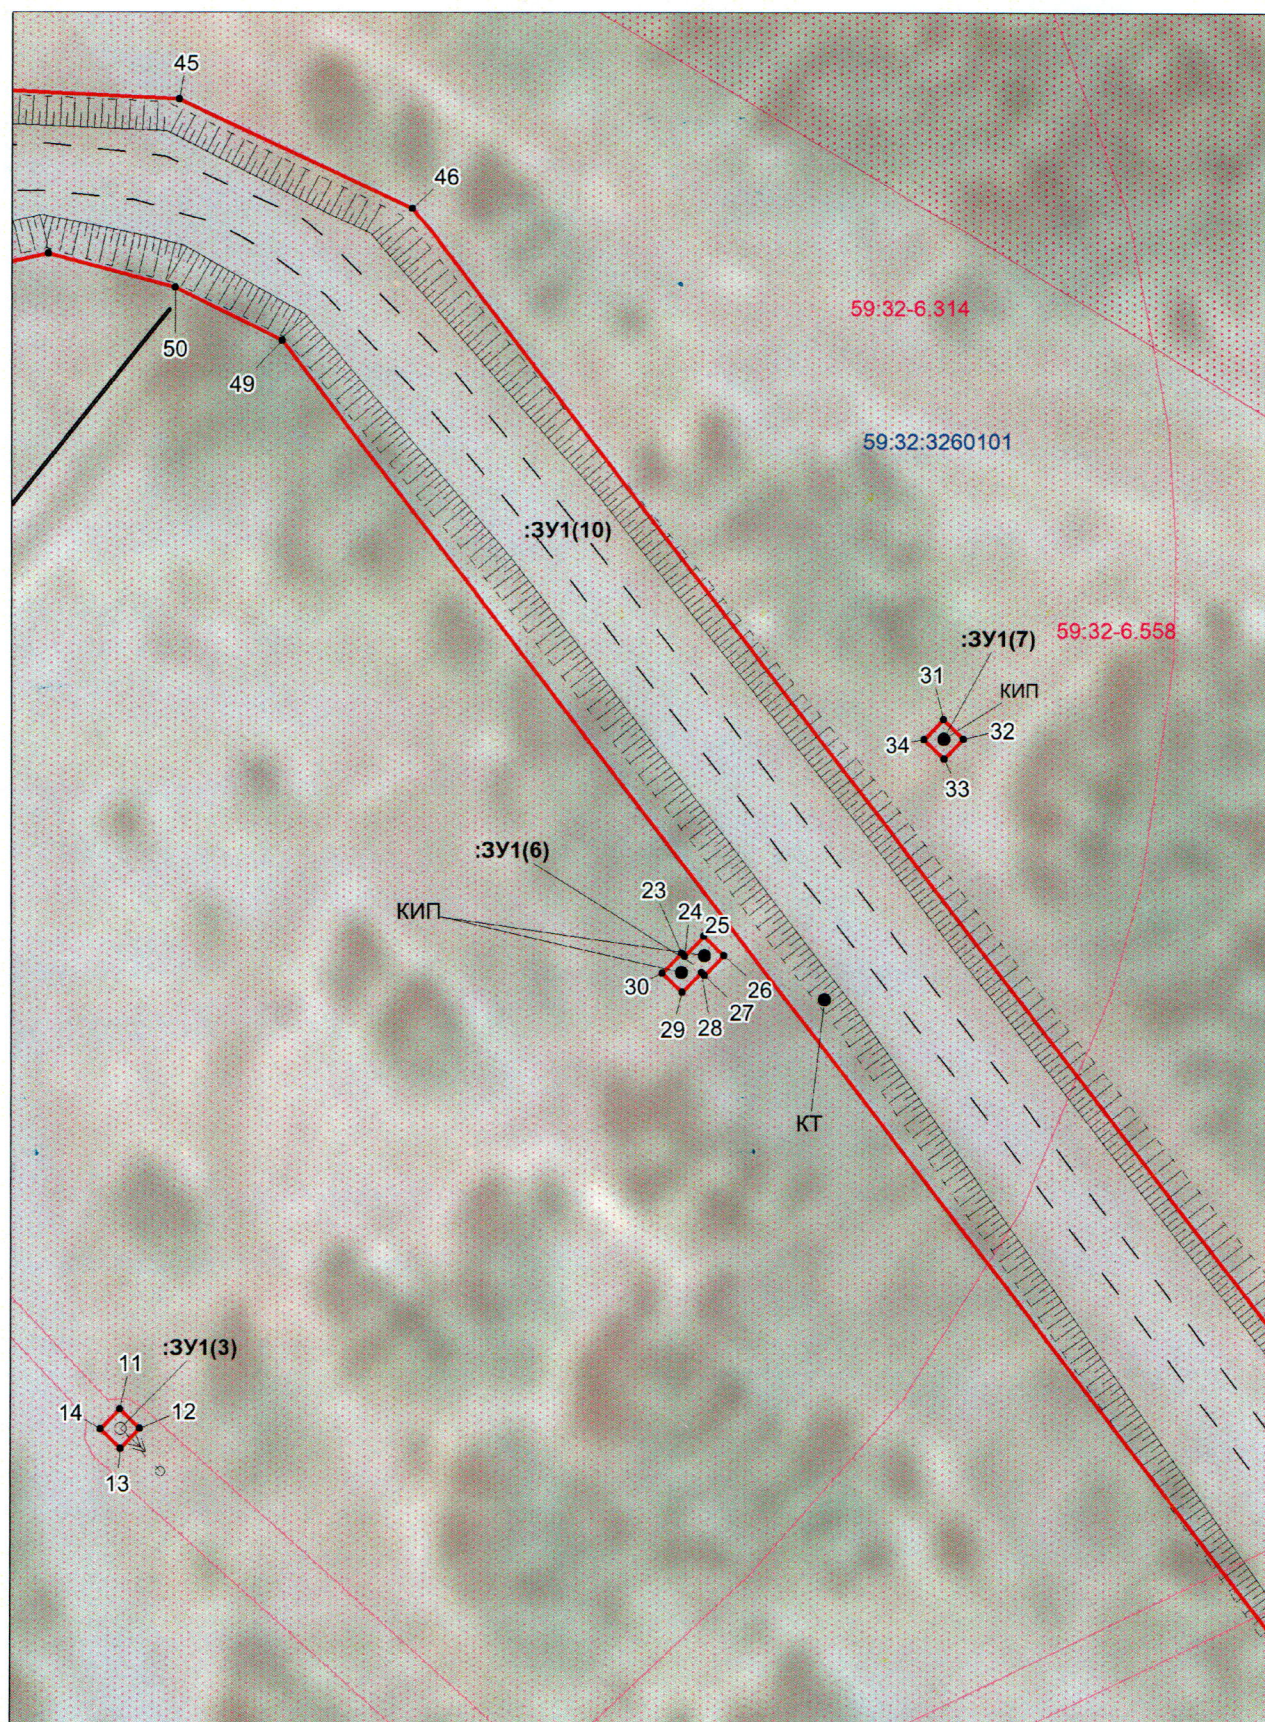


Масштаб 1:500

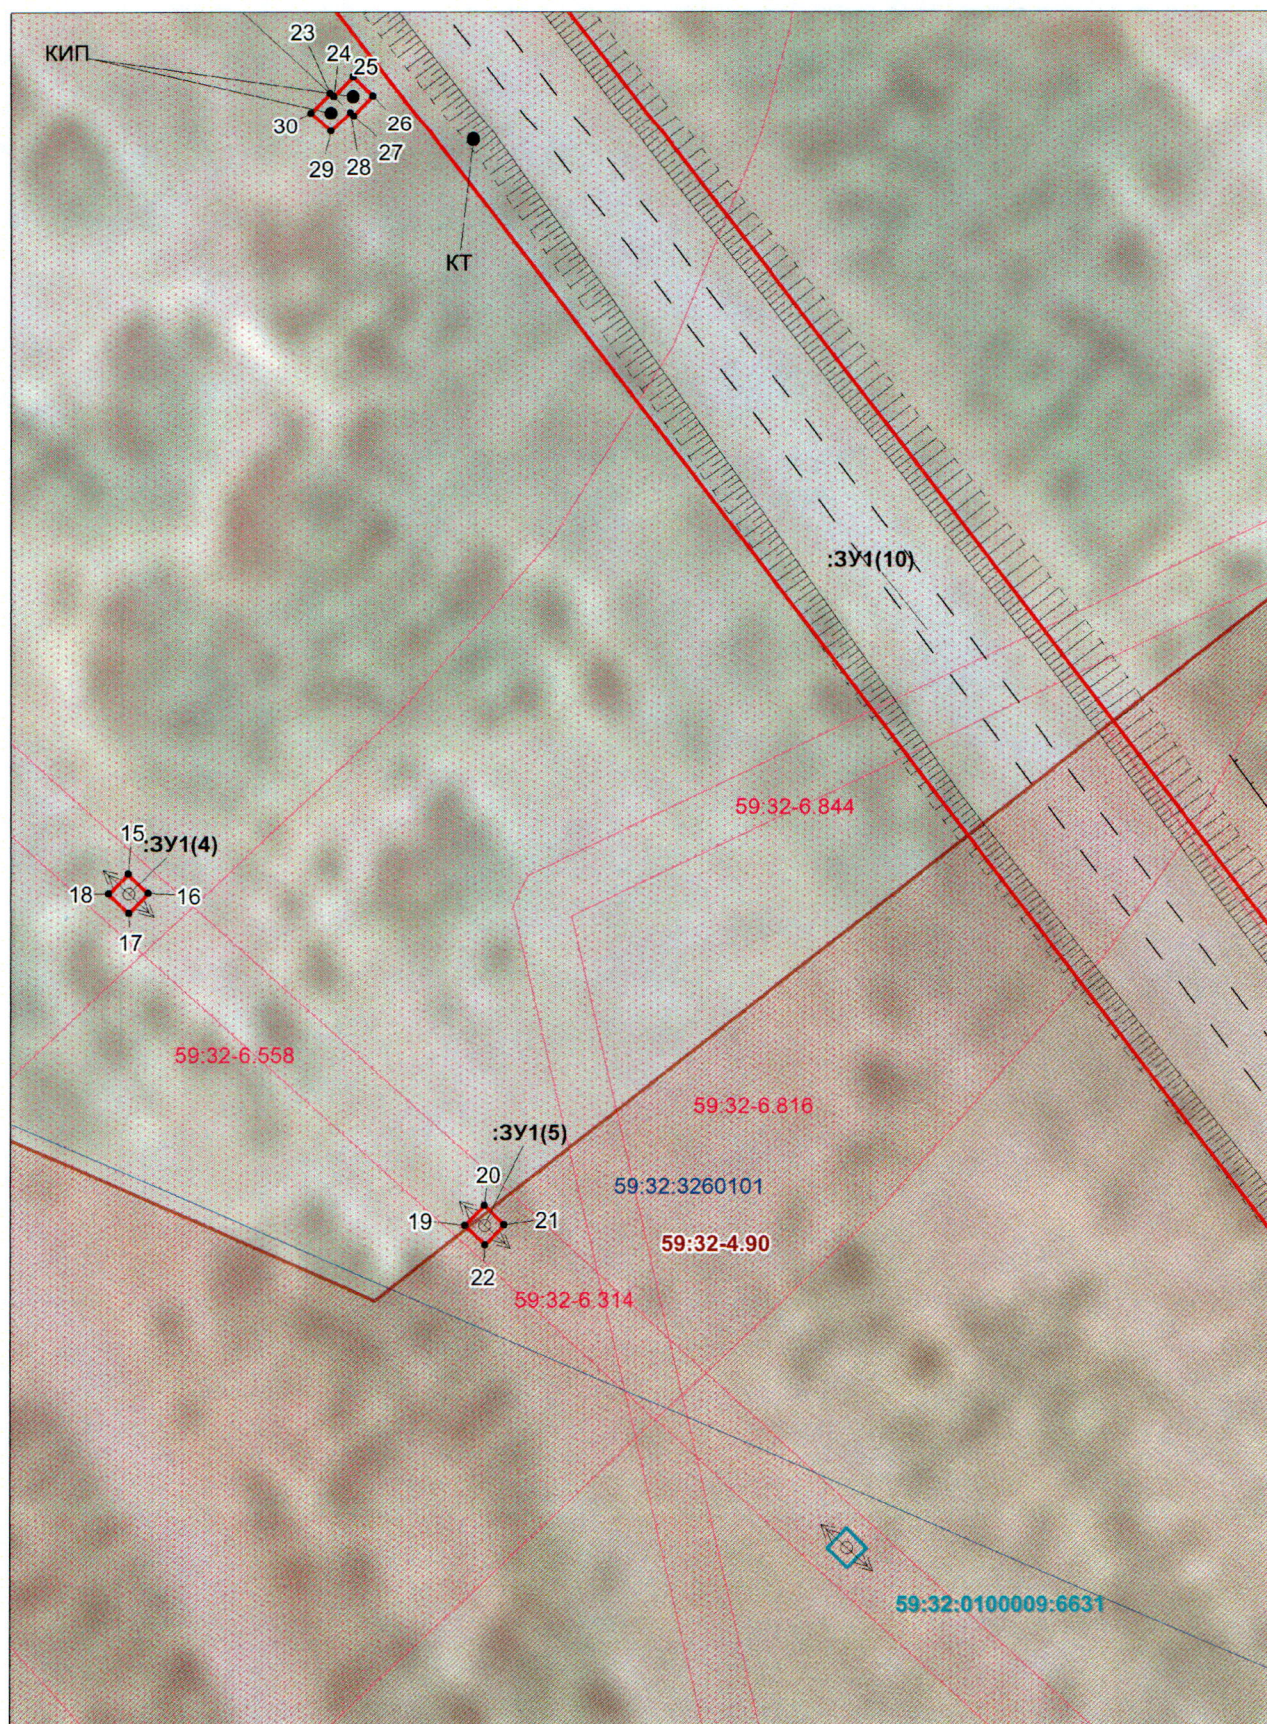


Масштаб 1:500



Масштаб 1:500

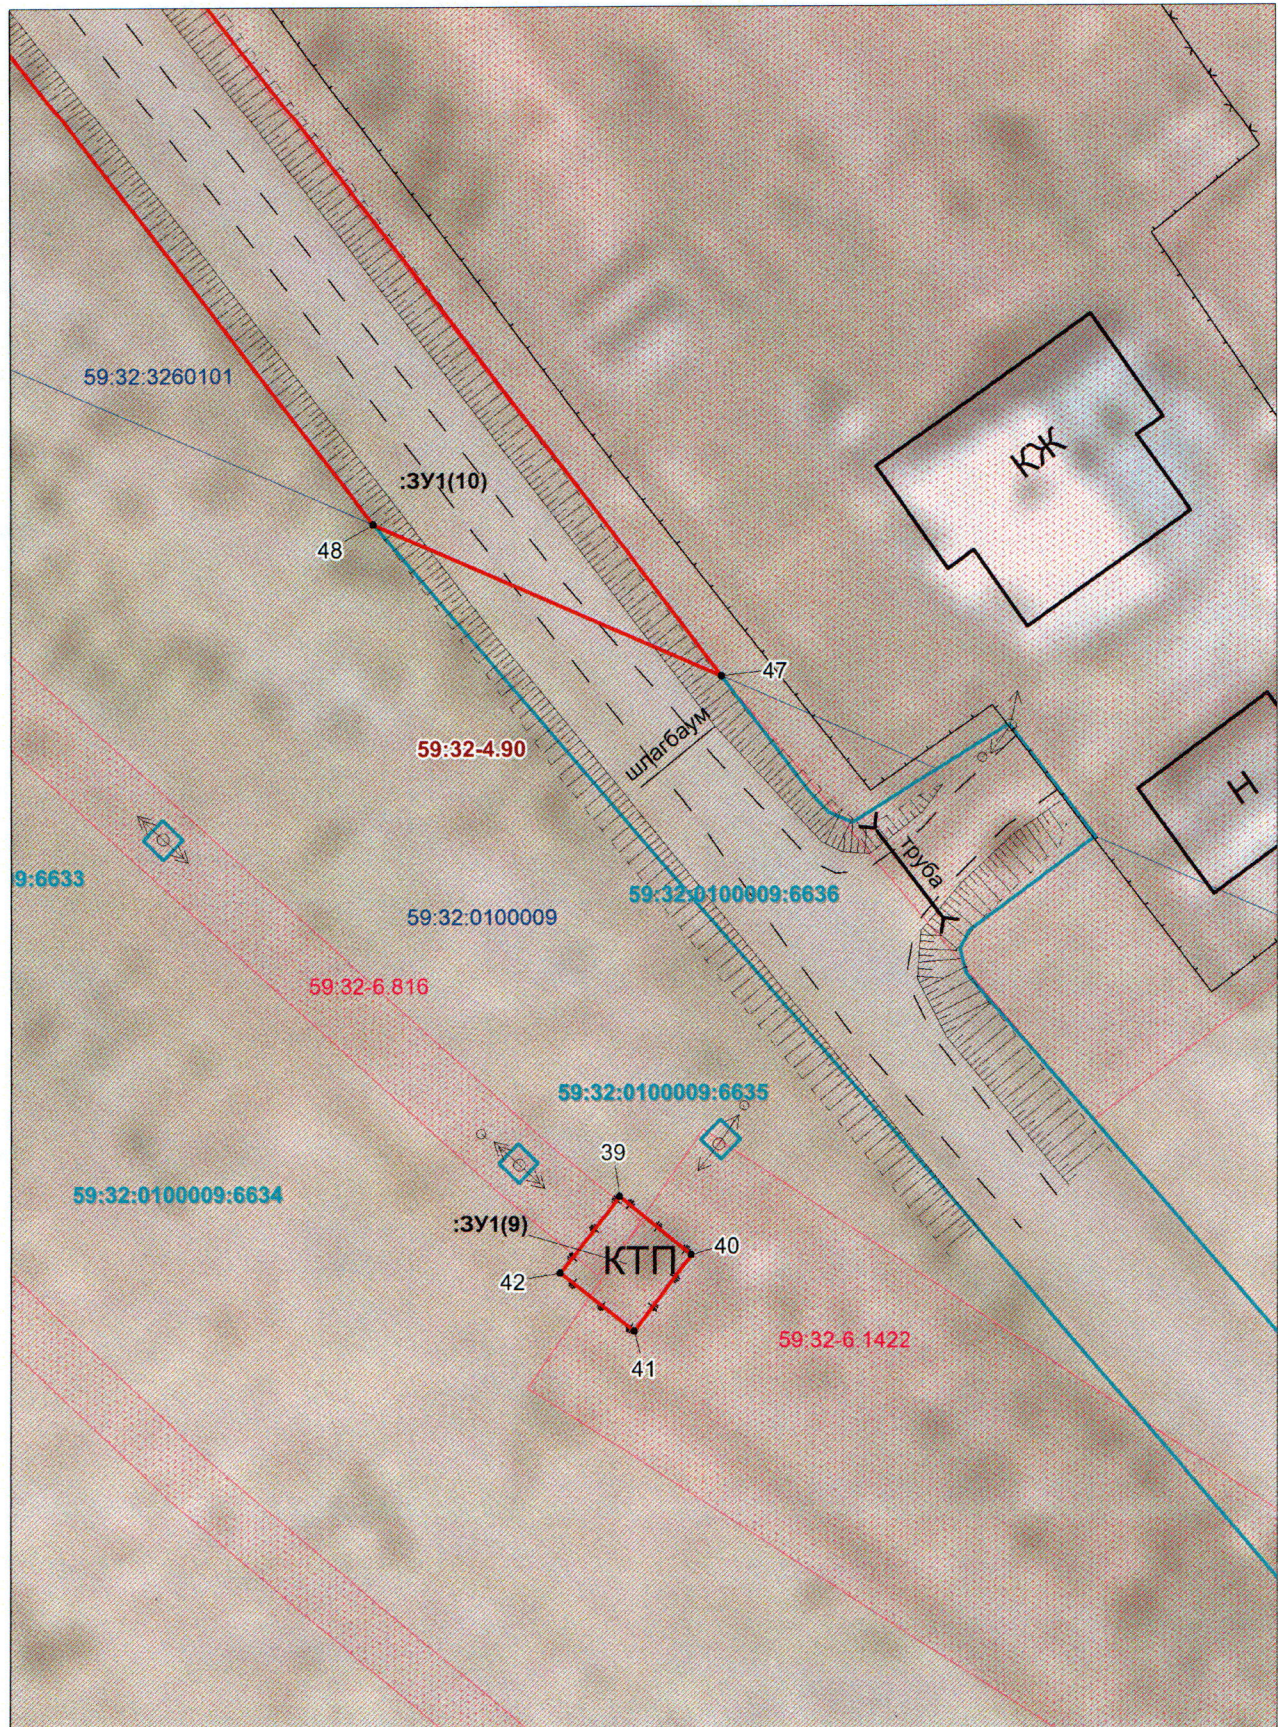

Масштаб 1:500

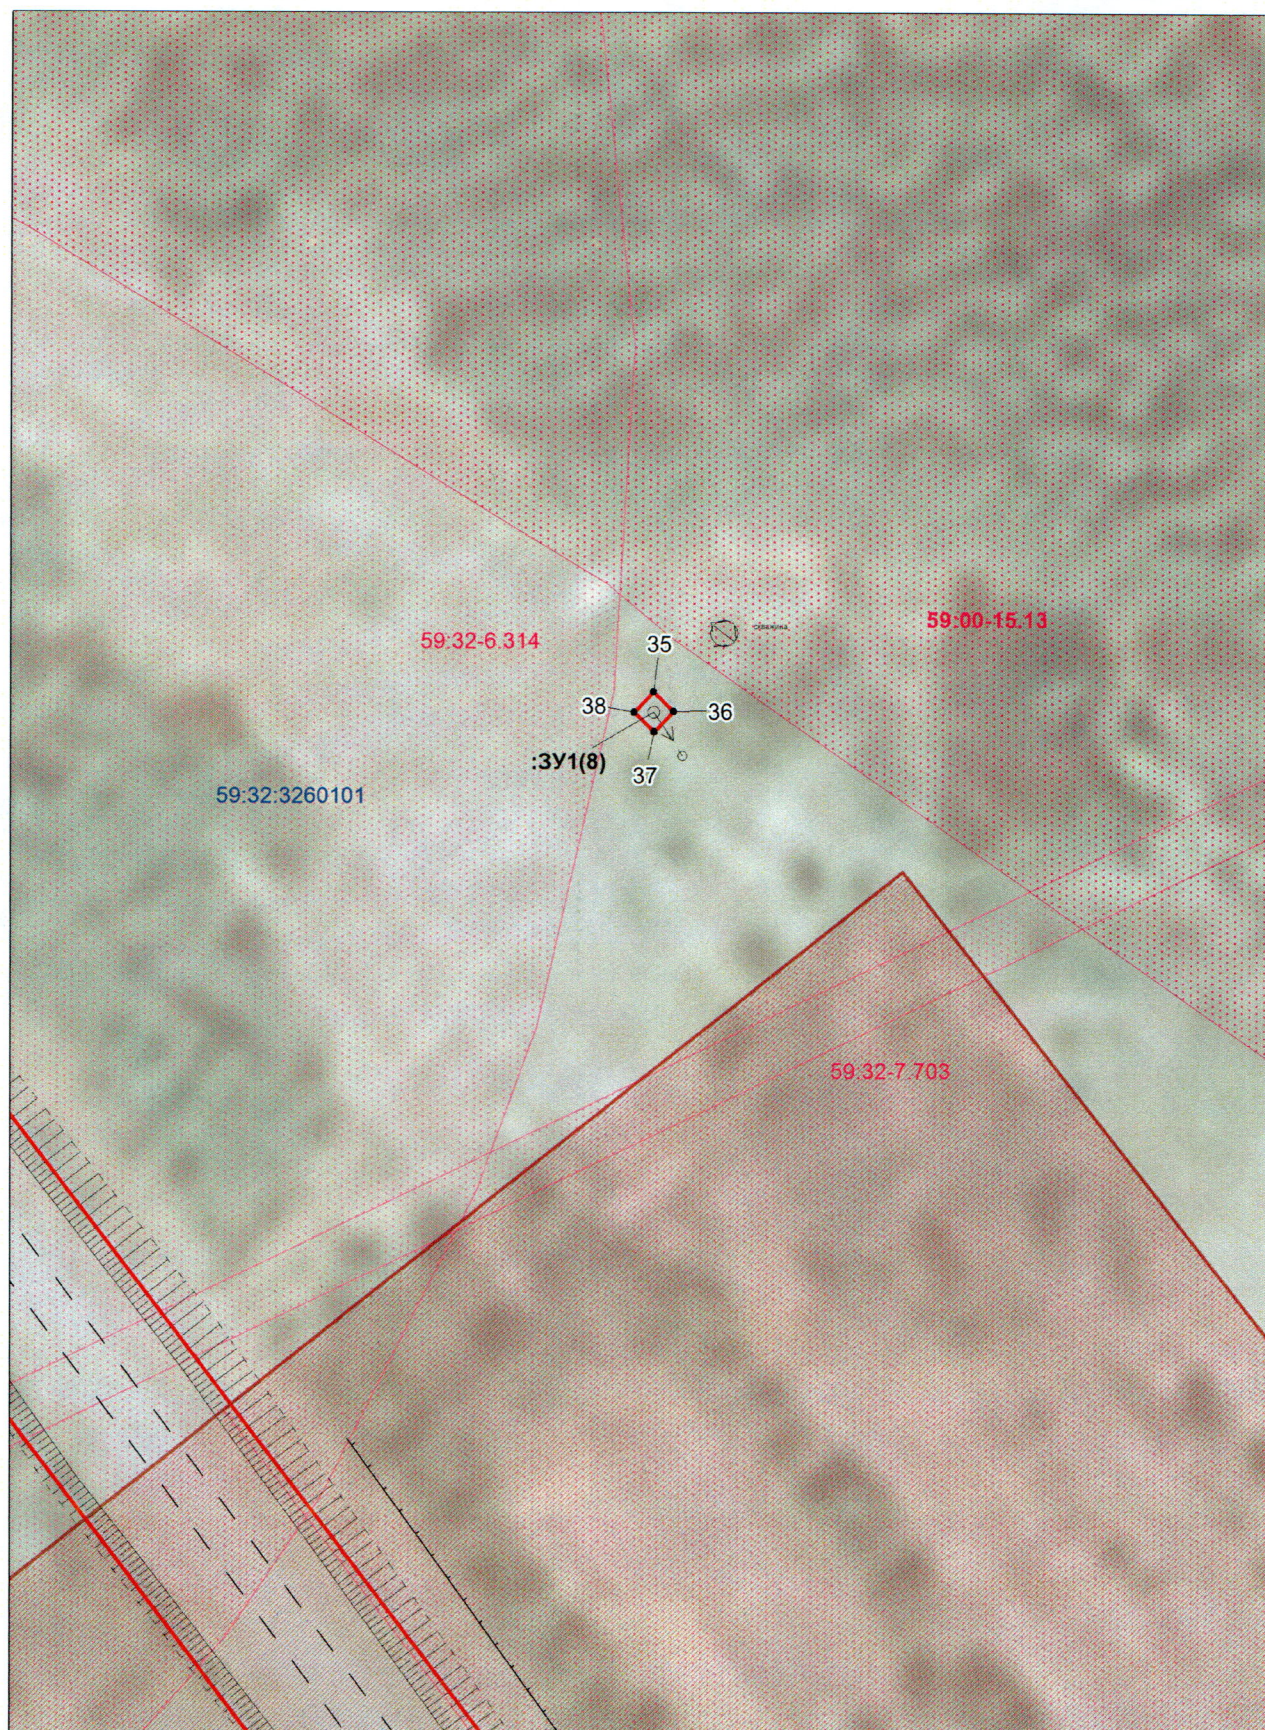

Масштаб 1:500