



**КОМИТЕТ ИМУЩЕСТВЕННЫХ ОТНОШЕНИЙ  
АДМИНИСТРАЦИИ ПЕРМСКОГО МУНИЦИПАЛЬНОГО ОКРУГА**

**РЕШЕНИЕ**  
о размещении объектов № 2494

Пермский край  
Пермский муниципальный округ

19.11.2025

Комитет имущественных отношений администрации Пермского муниципального округа разрешает Акционерному обществу «Газпром газораспределение Пермь» (ИНН 5902183841, ОГРН 1025900512670, почтовый адрес: 614000, г. Пермь, ул. Петропавловская, 43)

размещение объекта «Газопровод давлением до 1,2 Мпа, для размещения которого не требуется разрешения на строительство»

на землях муниципальной собственности и государственная собственность на которые не разграничена.

на срок: 1 год.


Местоположение: расположенных по адресу: Пермский край, Пермский м.о., д. Гамы, ул. Советская, к дому 35а.

Приложение: схема предполагаемых к использованию земель или части земельного участка.

Особые условия использования:

- 1) При размещении газопровода учесть параметры ширины проезда улично-дорожной сети, во избежание сужения полосы отвода дороги.
- 2) При условии получения разрешения на производство земляных работ.

Заместитель председателя комитета

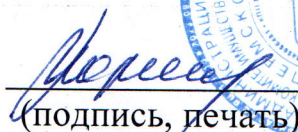  
(подпись, печать)

М.В. Королева

# Схема предполагаемых к использованию земель или части земельного участка

Объект: Газопровод давлением до 1,2 Мпа, для размещения которого не требуется разрешения на строительство

Местоположение: расположенных по адресу: Пермский край, Пермский м.о., д. Гамы, ул. Советская, к дому 35а

Площадь земель или части земельного участка, кв.м.: 172

Категория земель: земли населенных пунктов

Вид разрешенного использования: -

Описание границ смежных землепользователей:

От точки н1 до точки н4 - земельный участок

с кадастровым номером 59:32:1960001:887

От точки н4 до точки н5 - земли общего пользования

От точки н5 до точки н6 - земельный участок

с кадастровым номером 59:32:0000000:13768

От точки н6 до точки н9 - земли общего пользования

От точки н9 до точки н10 - земельный участок


с кадастровым номером 59:32:0000000:13768

От точки н10 до точки н1 - земли общего пользования

## Условные обозначения:



- предполагаемый участок земель, на которых планируется размещение объекта

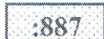

- границы и номер земельного участка, сведения о которых внесены в ЕГРН



- граница кадастрового квартала

59:32-6.553

- зоны с особыми условиями использования территории, сведения о которых внесены в ЕГРН

:3У1


- обозначение запрашиваемого земельного участка

• н1

- характерная точка границ земель или части земельного участка

59:32:1960001

- номер кадастрового квартала

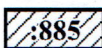


- границы и номер объекта капитального строительства, сведения о которых внесены в ЕГРН

## Каталог координат, м

| № точки границы | X         | Y          |
|-----------------|-----------|------------|
| н1              | 518927.34 | 2205565.49 |
| н2              | 518922.87 | 2205563.91 |
| н3              | 518917.40 | 2205562.10 |
| н4              | 518916.95 | 2205562.01 |
| н5              | 518918.19 | 2205557.48 |
| н6              | 518920.37 | 2205549.49 |
| н7              | 518921.01 | 2205547.14 |
| н8              | 518931.61 | 2205550.02 |
| н9              | 518930.64 | 2205553.52 |
| н10             | 518928.41 | 2205561.61 |
| н1              | 518927.34 | 2205565.49 |

С  
↑

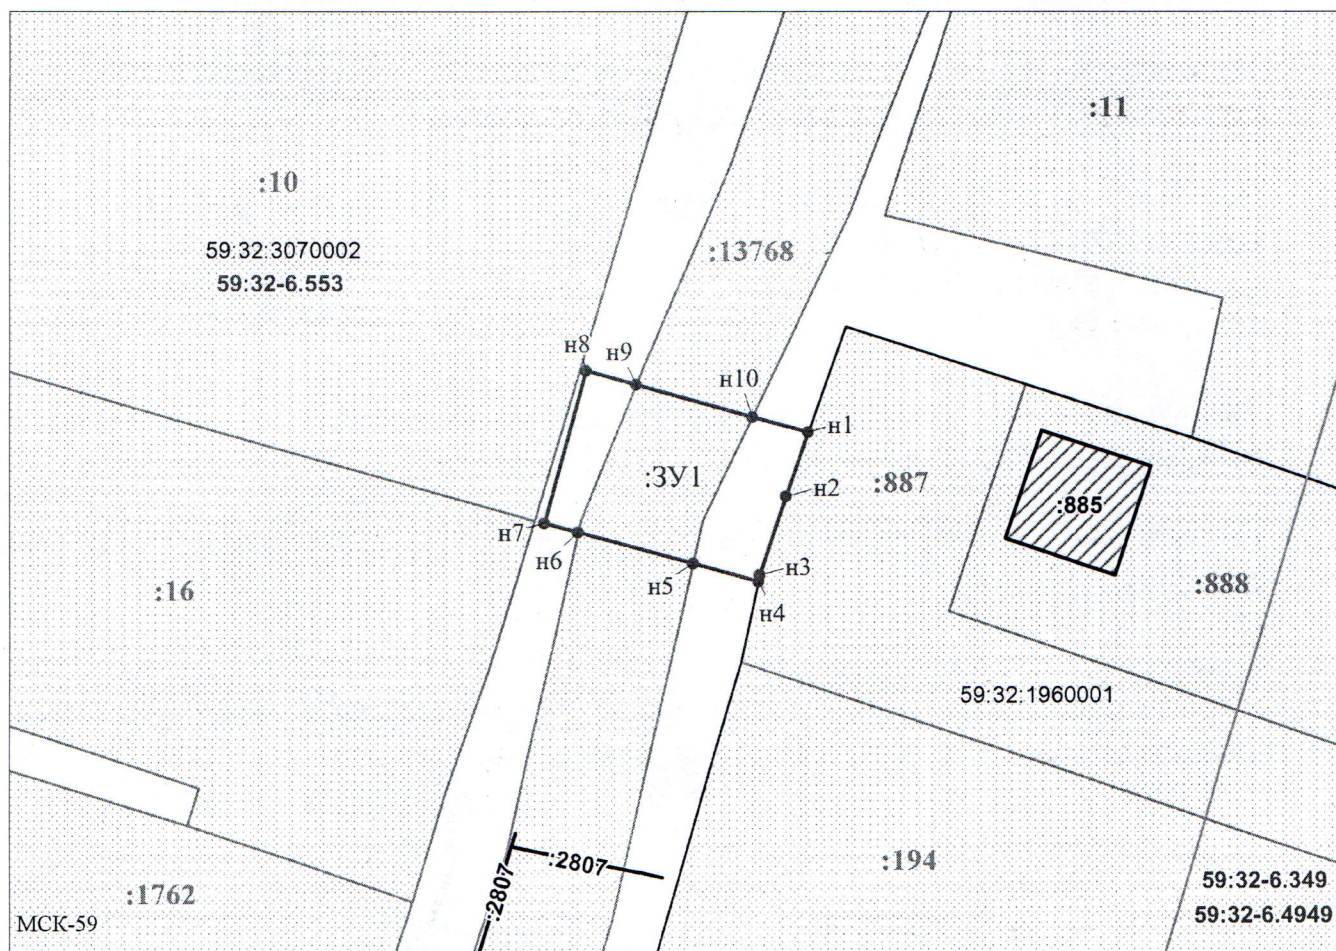

Масштаб 1:500

Заявитель:

МП

(для юридических лиц

и индивидуальных предпринимателей)

/ Офишкина И.В.

(подпись, расшифровка подписи)