

**КОМИТЕТ ИМУЩЕСТВЕННЫХ ОТНОШЕНИЙ
АДМИНИСТРАЦИИ ПЕРМСКОГО МУНИЦИПАЛЬНОГО ОКРУГА**

РЕШЕНИЕ
о размещении объектов № 2497

Пермский край
Пермский муниципальный округ

21.11.2025

Комитет имущественных отношений администрации Пермского муниципального округа разрешает Акционерному обществу «Газпром газораспределение Пермь» (ИНН 5902183841, ОГРН 2125902017723, почтовый адрес: 614000, г. Пермь, ул. Петропавловская, 43)

размещение объекта «Газопровод давлением до 1,2 Мпа, для размещения которого не требуется разрешения на строительство»

на землях муниципальной собственности

на срок: 1 год

Местоположение: Пермский край, Пермский муниципальный округ, д. Козыбаево, ул. Солнечная, з/у 19.

Приложение: схема предполагаемых к использованию земель или части земельного участка.

Особые условия использования:

1. При размещении объекта учесть параметры ширины проезда улично-дорожной сети, во избежание сужения полосы отвода дороги.
2. При условии получения разрешения на производство земляных работ.

Заместитель председателя комитета


(подпись, печать)



М.В. Королева

Схема предполагаемых к использованию земель или части земельного участка

Объект: Газопровод давлением до 1,2 Мпа, для размещения которого не требуется разрешения на строительство

Местоположение: расположенных по адресу: Пермский край, м.о. Пермский,
д. Козыбаево, ул. Солнечная, з/у 19

Каталог координат, м

Площадь земель или части земельного участка, кв.м.: 260

Категория земель: земли населенных пунктов

Вид разрешенного использования: Земельные участки (территории)
общего пользования

№ точки границы	X	Y
н1	498939.53	2232464.10
н2	498953.86	2232488.12
н3	498945.93	2232492.14
н4	498939.28	2232478.60
н5	498936.46	2232479.85
н6	498930.29	2232468.67
н1	498939.53	2232464.10

Описание границ смежных землепользователей:

От точки н1 до точки н2 - земельный участок с кадастровым номером 59:32:0950001:238

От точки н2 до точки н5 - земельный участок с кадастровым номером 59:32:3960006:7624


От точки н5 до точки н6 - земельный участок с кадастровым номером 59:32:3960006:5015

От точки н6 до точки н1 - земельный участок с кадастровым номером 59:32:3960006:7624


Условные обозначения:



- предполагаемый участок земель,
на которых планируется размещение объекта

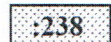


- границы и номер земельного участка,
сведения о которых внесены в ЕГРН

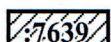

- границы и номер объекта капитального
строительства, сведения о которых внесены в ЕГРН



- граница кадастрового квартала

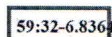

- зоны с особыми условиями использования
территории, сведения о которых внесены в ЕГРН


:ЗУ1

- обозначение запрашиваемого земельного участка

• н1

- характерная точка границ земель или части
земельного участка

59:32:3960006 - номер кадастрового квартала

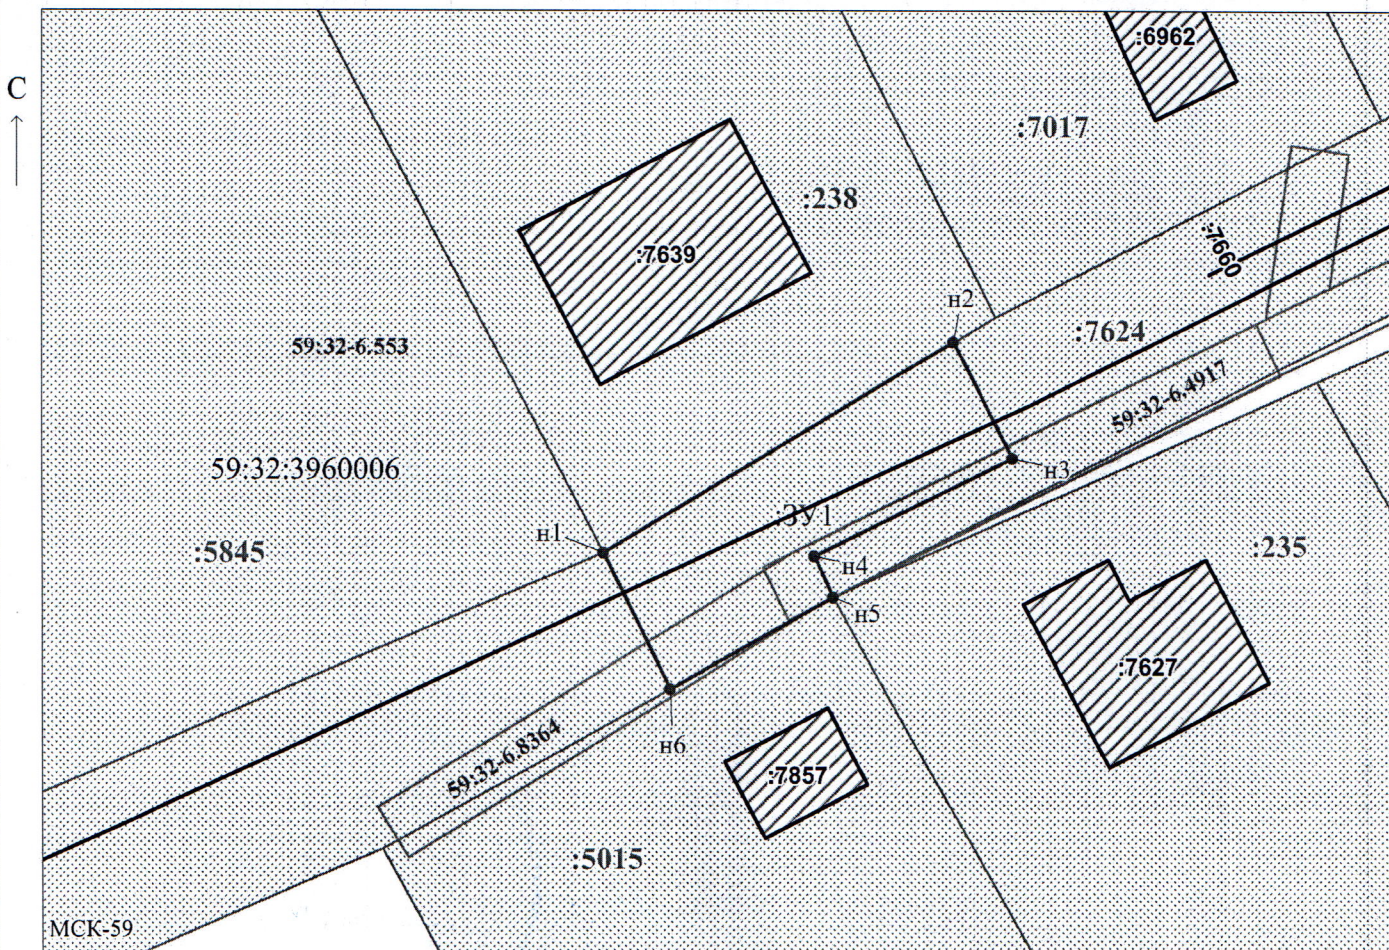

Масштаб 1:500

Заявитель:

МП

(подпись, расшифровка подписи)

/ Егошина И.В.

(для юридических лиц

и индивидуальных предпринимателей)