

**КОМИТЕТ ИМУЩЕСТВЕННЫХ ОТНОШЕНИЙ
АДМИНИСТРАЦИИ ПЕРМСКОГО МУНИЦИПАЛЬНОГО ОКРУГА**

РЕШЕНИЕ

о размещении объектов № 2499

Пермский край
Пермский муниципальный округ

21.11.2025

Комитет имущественных отношений администрации Пермского муниципального округа разрешает Акционерному обществу «Газпром газораспределение Пермь» (ИНН 5902183841, ОГРН 2125902017723, почтовый адрес: 614000, г. Пермь, ул. Петропавловская, 43)

размещение объекта «Газопровод давлением до 1,2 Мпа, для размещения которого не требуется разрешения на строительство»

на землях муниципальной собственности

на срок: 1 год


Местоположение: Пермский край, Пермский муниципальный округ, с. Култаево, ул. Нагорная, к дому 2/4.

Приложение: схема предполагаемых к использованию земель или части земельного участка.

Особые условия использования:

1. При размещении объекта учесть параметры ширины проезда улично-дорожной сети, во избежание сужения полосы отвода дороги.
2. При условии получения разрешения на производство земляных работ.

Заместитель председателя комитета

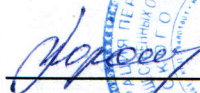
(подпись, печать)

М.В. Королева

Объект: Газопровод давлением до 1,2 МПа, для размещения которого не требуется разрешения на строительство

Площадь земель или части земельного участка, кв.м.: 434


Категория земель: земли населенных пунктов

Вид разрешенного использования: -

Описание границ смежных земельных участков:

От точки н1 до точки н3	- земельный участок с кадастровым номером 59:32:0680001:10899
От точки н3 до точки н5	- земельный участок с кадастровым номером 59:32:0680001:12333
От точки н5 до точки н6	- земли общего пользования
От точки н6 до точки н7	- земельный участок с кадастровым номером 59:32:0680001:12333
От точки н7 до точки н8	- земли общего пользования
От точки н8 до точки н9	- земельный участок с кадастровым номером 59:32:0680001:12333
От точки н9 до точки н15	- земельный участок с кадастровым номером 59:32:0000000:16030
От точки н15 до точки н19	- земельный участок с кадастровым номером 59:32:0680001:12333
От точки н19 до точки н22	- земельный участок с кадастровым номером 59:32:0680001:11957
От точки н22 до точки н1	- земельный участок с кадастровым номером 59:32:0680001:12333

№ точки границы	X	Y
n1	505787.33	2213217.55
n2	505785.43	2213218.48
n3	505782.75	2213219.80
n4	505772.32	2213202.06
n5	505770.55	2213194.19
n6	505771.94	2213188.89
n7	505777.50	2213184.11
n8	505784.73	2213179.64
n9	505792.45	2213180.24
n10	505794.31	2213180.38
n11	505806.90	2213191.40
n12	505819.66	2213210.01
n13	505815.51	2213212.71
n14	505803.24	2213194.82
n15	505794.94	2213187.56
n16	505792.35	2213185.30
n17	505784.62	2213184.70
n18	505775.24	2213192.77
n19	505775.00	2213194.34
n20	505776.13	2213199.85
n21	505784.88	2213215.27
n22	505786.41	2213216.00
n1	505787.33	2213217.55

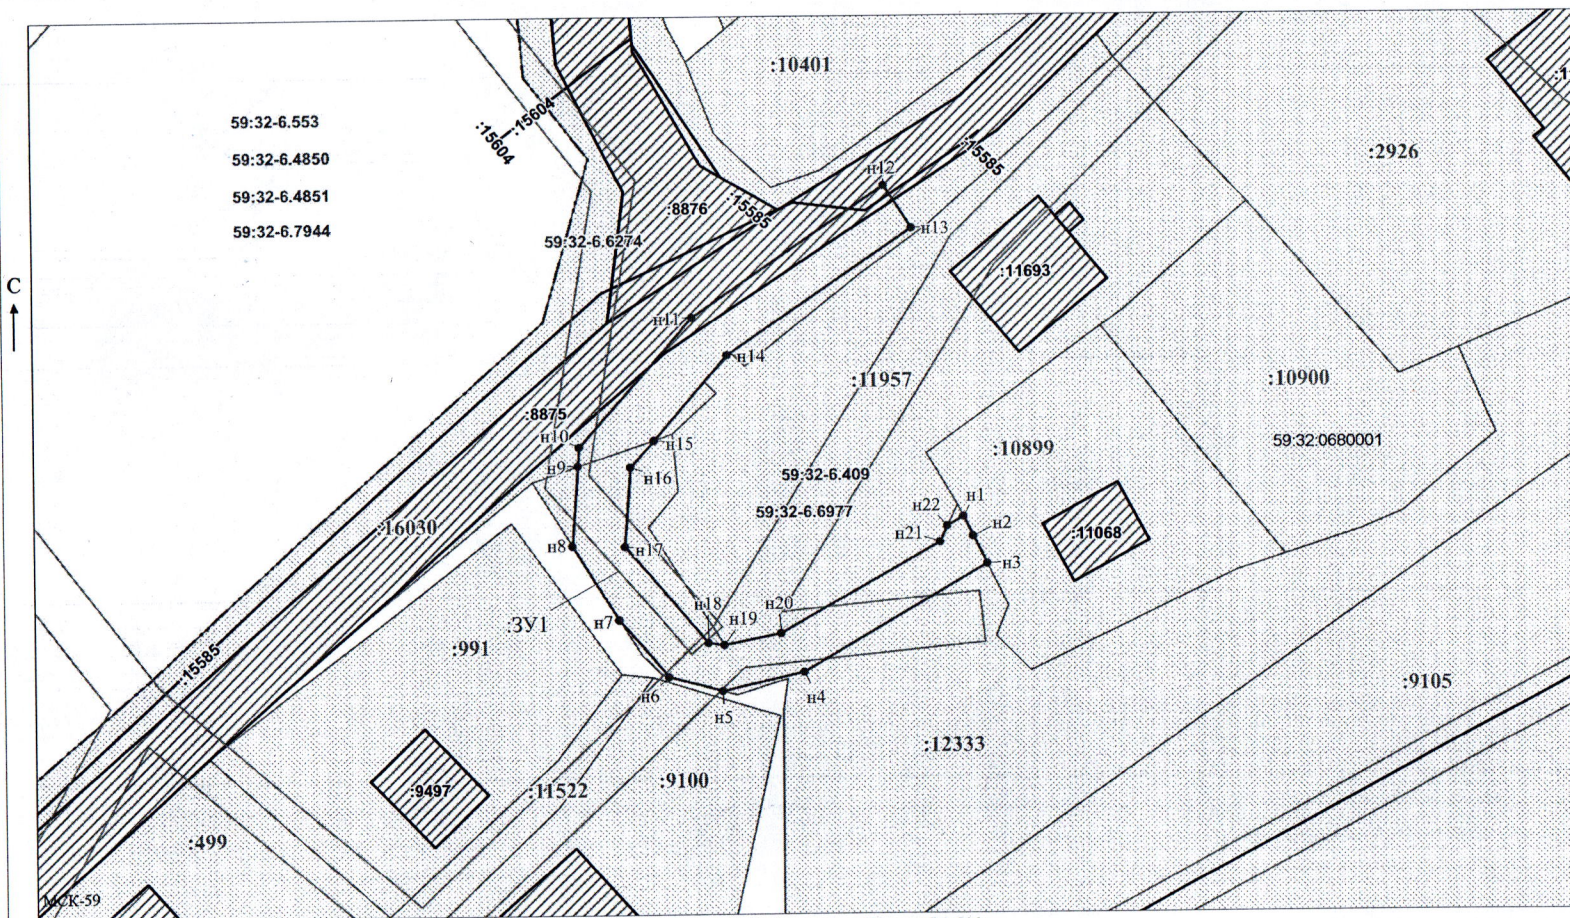

Условные обозначения:

-  - предполагаемый участок земель, на которых планируется размещение объекта
 - границы и номер земельного участка, сведения о которых внесены в ЕГРН
 - границы и номер объекта капитального строительства, сведения о которых внесены в ЕГРН
 - граница кадастрового квартала
 - зоны с особыми условиями использования территории, сведения о которых внесены в ЕГРН
:ЗУ1 - обозначение запрашиваемого земельного участка
● н1 - характерная точка границ земель или части земельного участка
59:32:0680001 - номер кадастрового квартала

Заявитель: _____ / Офишкина И.В.
МП _____ (подпись, расшифровка подписи)

Масштаб 1:500

(для юридических лиц
и индивидуальных предпринимателей)