

**КОМИТЕТ ИМУЩЕСТВЕННЫХ ОТНОШЕНИЙ
АДМИНИСТРАЦИИ ПЕРМСКОГО МУНИЦИПАЛЬНОГО ОКРУГА**

РЕШЕНИЕ
о размещении объектов № 2505

Пермский край
Пермский муниципальный округ

21.11.2025

Комитет имущественных отношений администрации Пермского муниципального округа разрешает Акционерному обществу «Газпром газораспределение Пермь» (ИНН 5902183841, ОГРН 2125902017723, почтовый адрес: 614000, г. Пермь, ул. Петропавловская, 43)

размещение объекта «Газопровод давлением до 1,2 Мпа, для размещения которого не требуется разрешения на строительство»

на землях муниципальной собственности

на срок: 1 год

Местоположение: Пермский край, Пермский муниципальный округ, д. Мостовая, к уч с кад. №59:32:5290001:2034.

Приложение: схема предполагаемых к использованию земель или части земельного участка.

Особые условия использования:

1. При размещении объекта учесть параметры ширины проезда улично-дорожной сети, во избежание сужения полосы отвода дороги.
2. При условии получения разрешения на производство земляных работ.

Заместитель председателя комитета


(подпись, печать)

М.В. Королева



Схема предполагаемых к использованию земель или части земельного участка

Объект: Газопровод давлением до 1,2 Мпа, для размещения которого не требуется разрешения на строительство

Местоположение: расположенных по адресу: Пермский край, Пермский м.о.,
д. Мостовая, к уч с кад. №59:32:5290001:2034

Площадь земель или части земельного участка, кв.м.: 220

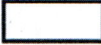
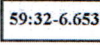
 
Категория земель: земли населенных пунктов

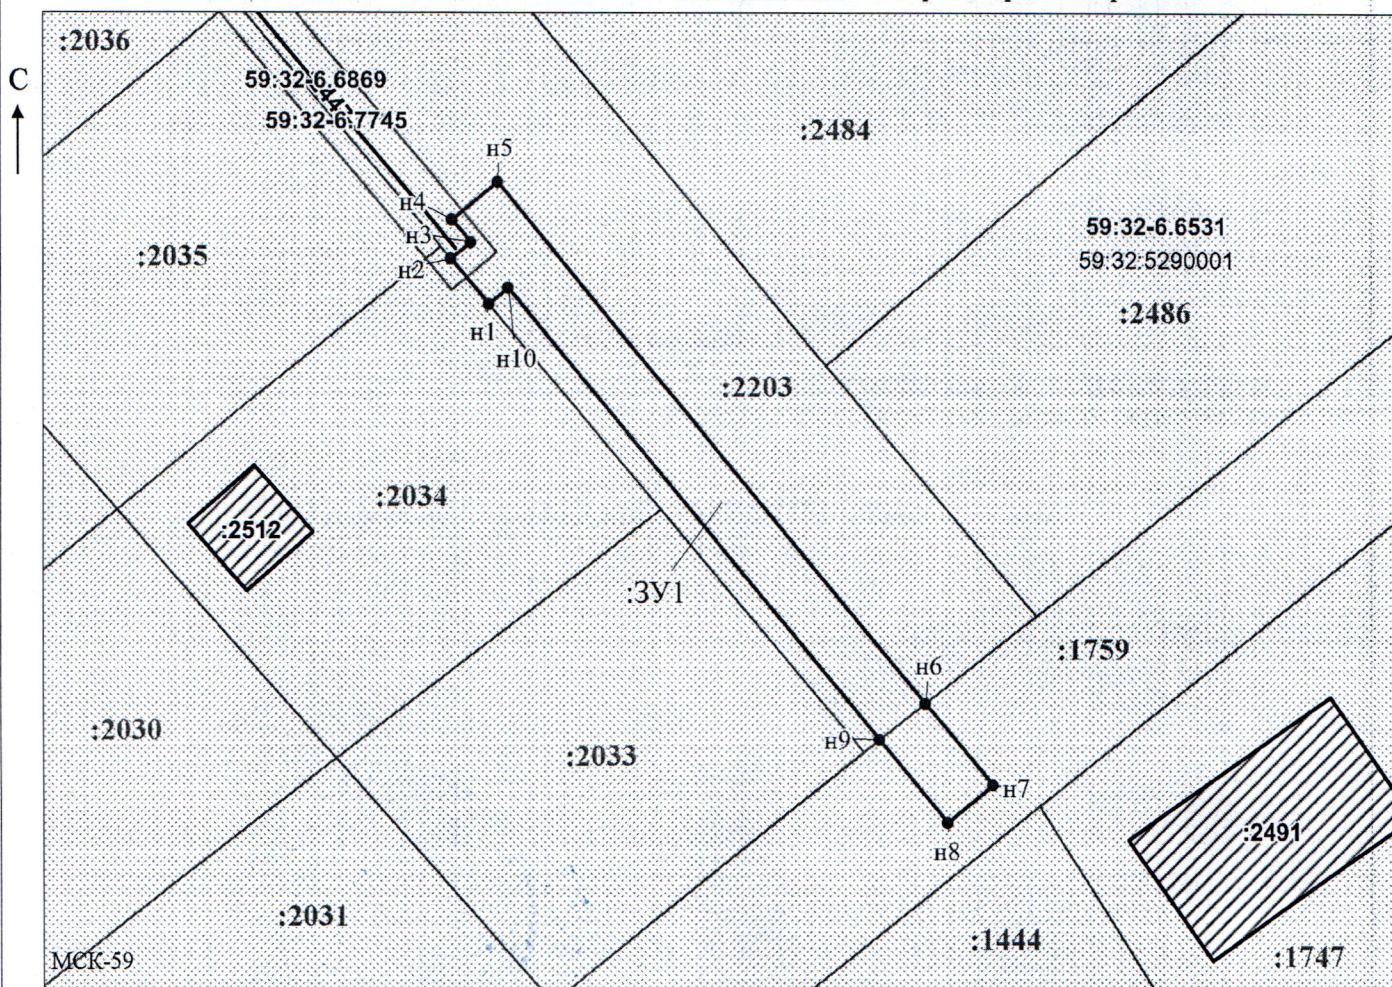
Вид разрешенного использования: -
Описание границ смежных землепользователей:
От точки н1 до точки н2 - земельный участок
с кадастровым номером 59:32:5290001:2034
От точки н2 до точки н6 - земельный участок
с кадастровым номером 59:32:5290001:2203
От точки н6 до точки н9 - земельный участок
с кадастровым номером 59:32:5290001:1759
От точки н1 до точки н9 - земельный участок
с кадастровым номером 59:32:5290001:2203

Каталог координат, м

№ точки границы	X	Y
н1	514752.93	2259813.37
н2	514756.01	2259810.79
н3	514757.12	2259812.18
н4	514758.66	2259810.91
н5	514761.20	2259813.99
н6	514725.63	2259843.25
н7	514720.05	2259847.84
н8	514717.51	2259844.76
н9	514723.15	2259840.12
н10	514754.04	2259814.71
н1	514752.93	2259813.37

Условные обозначения:

-  - предполагаемый участок земель, на которых планируется размещение объекта
-  - границы и номер земельного участка, сведения о которых внесены в ЕГРН
-  - границы и номер объекта капитального строительства, сведения о которых внесены в ЕГРН
-  - граница кадастрового квартала
-  - зоны с особыми условиями использования территории, сведения о которых внесены в ЕГРН
-  - обозначение запрашиваемого земельного участка
-  - характерная точка границ земель или части земельного участка
-  - номер кадастрового квартала



Масштаб 1:500

Заявитель: _____ / Офишкина И.В.

МП

(подпись, расшифровка подписи)

(для юридических лиц
и индивидуальных предпринимателей)