

**КОМИТЕТ ИМУЩЕСТВЕННЫХ ОТНОШЕНИЙ
АДМИНИСТРАЦИИ ПЕРМСКОГО МУНИЦИПАЛЬНОГО ОКРУГА**

РЕШЕНИЕ

о размещении объектов № 2507

Пермский край
Пермский муниципальный округ

21.11.2025

Комитет имущественных отношений администрации Пермского муниципального округа разрешает Акционерному обществу «Газпром газораспределение Пермь» (ИНН 5902183841, ОГРН 2125902017723, почтовый адрес: 614000, г. Пермь, ул. Петропавловская, 43)

размещение объекта «Газопровод давлением до 1,2 Мпа, для размещения которого не требуется разрешения на строительство»

на землях муниципальной собственности

на срок: 1 год

Местоположение: Пермский край, Пермский муниципальный округ, д. Мостовая, к уч с кад. №59:32:5290001:2037.

Приложение: схема предполагаемых к использованию земель или части земельного участка.

Особые условия использования:

1. При размещении объекта учесть параметры ширины проезда улично-дорожной сети, во избежание сужения полосы отвода дороги.
2. При условии получения разрешения на производство земляных работ.

Заместитель председателя комитета


(подпись, печать)

М.В. Королева

Схема предполагаемых к использованию земель или части земельного участка

Объект: Газопровод давлением до 1.2 Мпа, для размещения которого не требуется разрешения на строительство

Местоположение: расположенных по адресу: Пермский край, Пермский м.о.,
д. Мостовая, к уч с кад. №59:32:5290001:2037

Площадь земель или части земельного участка, кв.м.: 291

Категория земель: земли населенных пунктов

Вид разрешенного использования: -

Описание границ смежных землепользователей:

От точки н1 до точки н2 - земельный участок

с кадастровым номером 59:32:5290001:2037

От точки н2 до точки н3 - земельный участок

с кадастровым номером 59:32:5290001:2038


От точки н3 до точки н1 - земельный участок

с кадастровым номером 59:32:5290001:2203

Каталог координат, м

№ точки границы	X	Y
н1	514804.80	2259769.93
н2	514807.73	2259767.48
н3	514807.87	2259767.36
н4	514808.54	2259768.14
н5	514810.07	2259766.83
н6	514812.67	2259769.87
н7	514778.68	2259798.98
н8	514758.17	2259816.54
н9	514755.57	2259813.50
н10	514776.08	2259795.94
н11	514805.50	2259770.74
н1	514804.80	2259769.93


Условные обозначения:

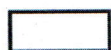

- предполагаемый участок земель,
на которых планируется размещение объекта




- границы и номер земельного участка,
сведения о которых внесены в ЕГРН

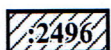

- границы и номер объекта капитального
строительства, сведения о которых внесены в ЕГРН

- граница кадастрового квартала

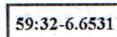

- зоны с особыми условиями использования
территории, сведения о которых внесены в ЕГРН


:3У1

- обозначение запрашиваемого земельного участка

• н1

- характерная точка границ земель или части
земельного участка

59:32:5290001 - номер кадастрового квартала

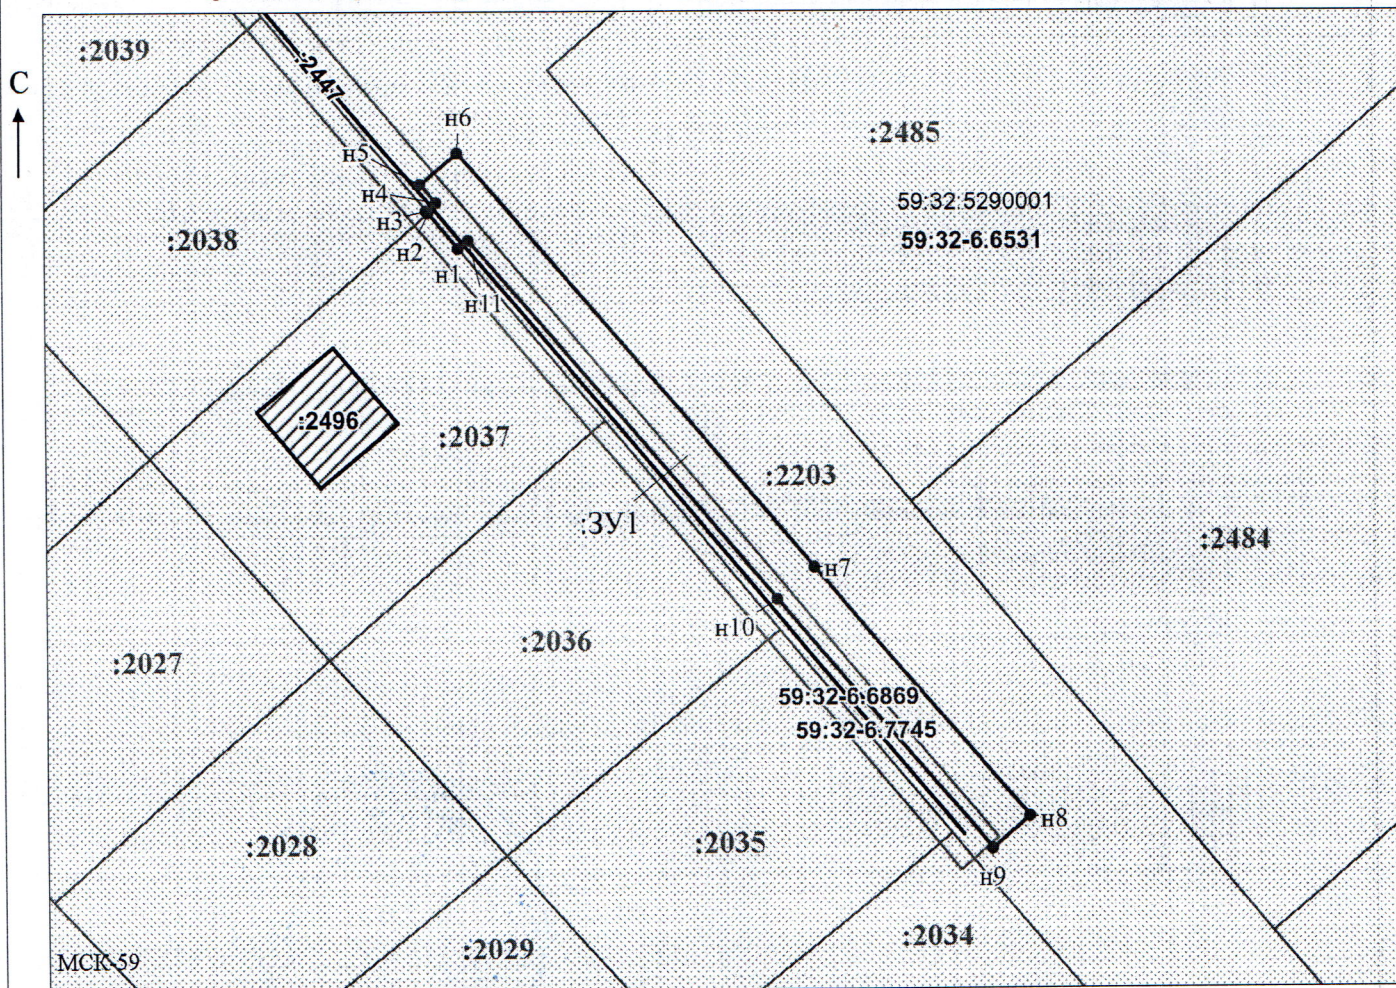

Масштаб 1:600

Заявитель:

МП

/ Офишкина И.В.

(подпись, расшифровка подписи)

(для юридических лиц
и индивидуальных предпринимателей)