

**КОМИТЕТ ИМУЩЕСТВЕННЫХ ОТНОШЕНИЙ
АДМИНИСТРАЦИИ ПЕРМСКОГО МУНИЦИПАЛЬНОГО ОКРУГА**

РЕШЕНИЕ
о размещении объектов № 2515

Пермский край
Пермский муниципальный округ

21.11.2025

Комитет имущественных отношений администрации Пермского муниципального округа разрешает Акционерному обществу «Газпром газораспределение Пермь» (ИНН 5902183841, ОГРН 2125902017723, почтовый адрес: 614000, г. Пермь, ул. Петропавловская, 43)

размещение объекта «Газопровод давлением до 1,2 Мпа, для размещения которого не требуется разрешения на строительство»

на землях муниципальной собственности

на срок: 1 год

Местоположение: Пермский край, Пермский муниципальный округ, д. Кондратово, ул. Шоссейная, к дому 4б.

Приложение: схема предполагаемых к использованию земель или части земельного участка.

Особые условия использования:

1. При размещении объекта учесть параметры ширины проезда улично-дорожной сети, во избежание сужения полосы отвода дороги.
2. При условии получения разрешения на производство земляных работ.

Заместитель председателя комитета



М.В. Королева

(подпись, печать)

Схема предполагаемых к использованию земель или части земельного участка

Объект: Газопровод давлением до 1,2 Мпа, для размещения которого не требуется разрешения на строительство

Местоположение: расположенных по адресу: Пермский край, Пермский м.о.,
д. Кондратово, ул. Шоссейная, к дому 46

Площадь земель или части земельного участка, кв.м.: 131

Категория земель: земли населенных пунктов

Вид разрешенного использования: -

Описание границ смежных землепользователей:

От точки н1 до точки н2 - земельный участок
с кадастровым номером 59:32:0630005:79


От точки н2 до точки н3 - земельный участок
с кадастровым номером 59:32:0630006:19546

От точки н3 до точки н4 - земельный участок
с кадастровым номером 59:32:0630005:6321

От точки н4 до точки н1 - земельный участок
с кадастровым номером 59:32:0630006:19546

От точки н5 до точки н5 - земельный участок
с кадастровым номером 59:32:0630006:12515

Условные обозначения:

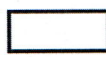-  - предполагаемый участок земель,
на которых планируется размещение объекта
-  - границы и номер земельного участка,
сведения о которых внесены в ЕГРН
-  - граница кадастрового квартала

Каталог координат, м

№ точки границы	X	Y
н1	515183.02	2223940.01
н2	515176.48	2223931.00
н3	515168.02	2223939.31
н4	515174.34	2223948.49
н1	515183.02	2223940.01
н5	515172.73	2223944.24
н6	515173.31	2223945.07
н7	515172.49	2223945.64
н8	515171.92	2223944.83
н5	515172.73	2223944.24

59:32-6.553

- зоны с особыми условиями использования
территории, сведения о которых внесены в ЕГРН


:ЗУ1

- обозначение запрашиваемого земельного участка


• н1

- характерная точка границ земель или части
земельного участка

59:32:0630005 - номер кадастрового квартала

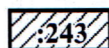

- границы и номер объекта капитального
строительства, сведения о которых внесены в ЕГРН

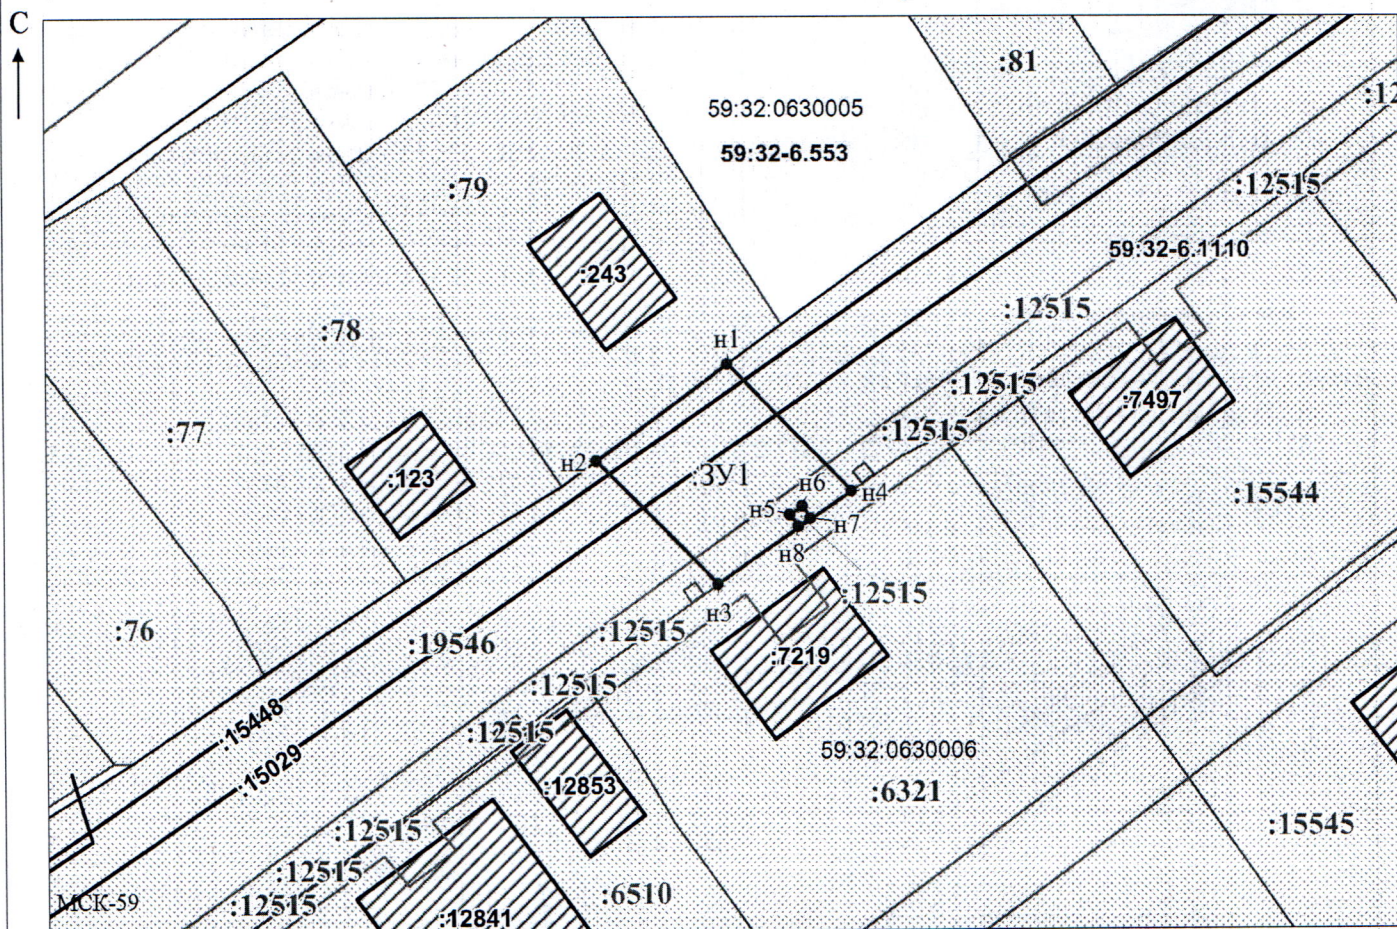

Масштаб 1:500

Заявитель:  / Офишкина И.В.
МП (подпись, расшифровка подписи)

(для юридических лиц
и индивидуальных предпринимателей)