

**КОМИТЕТ ИМУЩЕСТВЕННЫХ ОТНОШЕНИЙ
АДМИНИСТРАЦИИ ПЕРМСКОГО МУНИЦИПАЛЬНОГО ОКРУГА**

РЕШЕНИЕ
о размещении объектов № 2516

Пермский край
Пермский муниципальный округ

21.11.2025

Комитет имущественных отношений администрации Пермского муниципального округа разрешает Акционерному обществу «Газпром газораспределение Пермь» (ИНН 5902183841, ОГРН 2125902017723, почтовый адрес: 614000, г. Пермь, ул. Петропавловская, 43)

размещение объекта «Газопровод давлением до 1,2 Мпа, для размещения которого не требуется разрешения на строительство»

на землях муниципальной собственности

на срок: бессрочно

Местоположение: Пермский край, Пермский муниципальный округ, с. Лобаново, ул. Луговая, к дому 58а.

Приложение: схема предполагаемых к использованию земель или части земельного участка.

Особые условия использования:

1. При размещении объекта учесть параметры ширины проезда улично-дорожной сети, во избежание сужения полосы отвода дороги.

2. При условии получения разрешения на производство земляных работ.

Заместитель председателя комитета


(подпись, печать)

М.В. Королева



Схема предполагаемых к использованию земель или части земельного участка

Объект: Газопровод давлением до 1,2 Мпа, для размещения которого не требуется разрешения на строительство
 Местоположение: расположенных по адресу: Пермский край, м.о. Пермский,
 с. Лобаново, ул. Луговая, к дому 58а

Площадь земель или части земельного участка, кв.м.: 84

Категория земель: земли населенных пунктов

Вид разрешенного использования: -

Описание границ смежных землепользователей:

От точки н1 до точки н2 - земельный участок
 с кадастровым номером 59:32:0890001:8209

От точки н2 до точки н3 - земельный участок
 с кадастровым номером 59:32:0890001:10662

От точки н3 до точки н4 - земли общего пользования

От точки н4 до точки н7 - земельный участок
 с кадастровым номером 59:32:0890001:168

От точки н7 до точки н1 - земли общего пользования

Каталог координат, м

№ точки границы	X	Y
н1	500938.78	2235591.74
н2	500944.82	2235600.83
н3	500945.20	2235601.48
н4	500938.87	2235605.44
н5	500935.75	2235600.51
н6	500934.67	2235598.79
н7	500933.64	2235597.17
н8	500932.96	2235596.08
н1	500938.78	2235591.74


Условные обозначения:



- предполагаемый участок земель,
 на которых планируется размещение объекта




- границы и номер земельного участка,
 сведения о которых внесены в ЕГРН

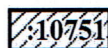

- границы и номер объекта капитального
 строительства, сведения о которых внесены в ЕГРН



- граница кадастрового квартала

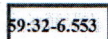

- зоны с особыми условиями использования
 территории, сведения о которых внесены в ЕГРН


:ЗУ1

- обозначение запрашиваемого земельного участка



- характерная точка границ земель или части
 земельного участка

59:32:0890001 - номер кадастрового квартала

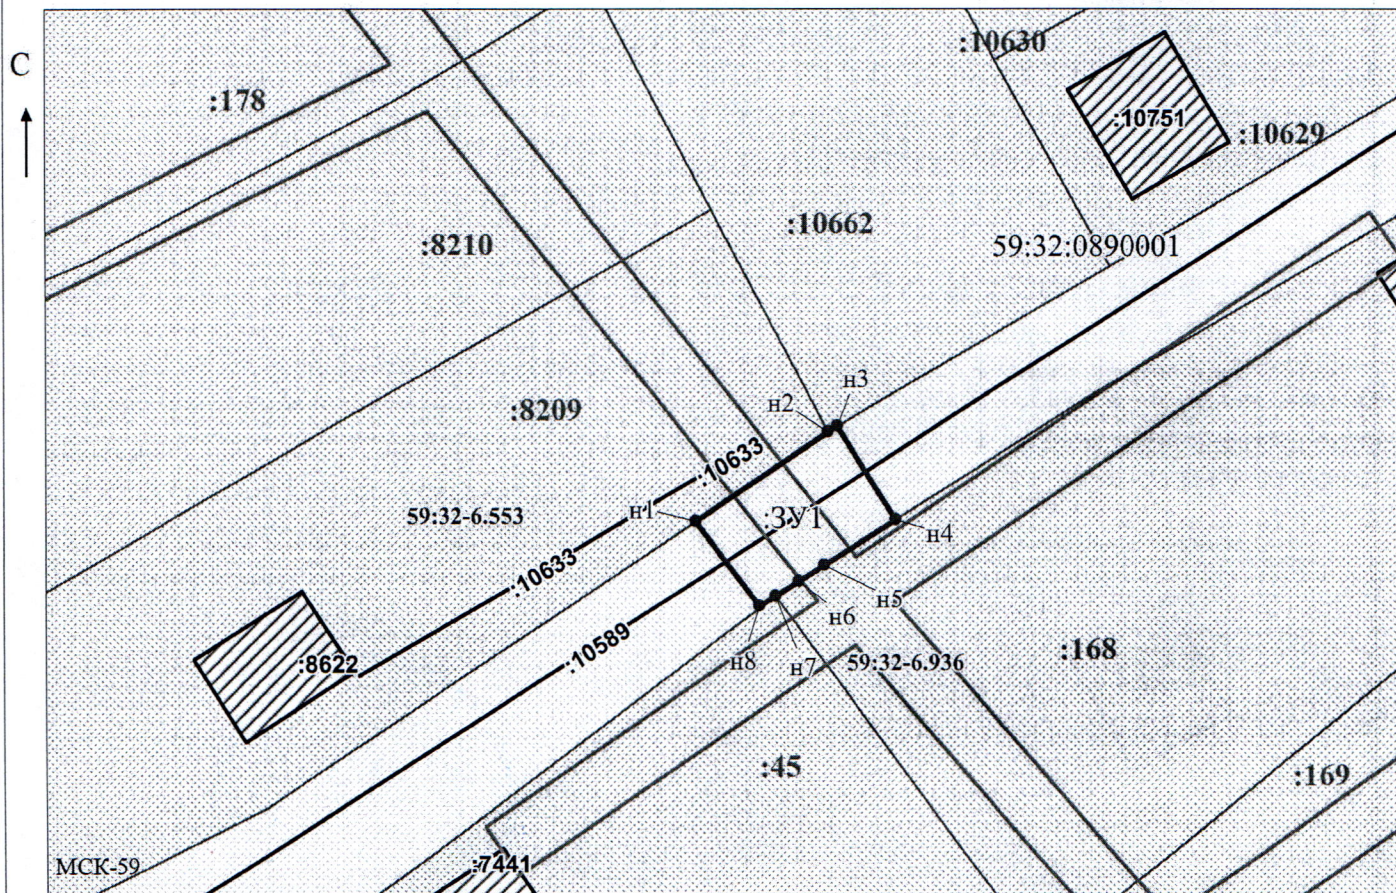

Заявитель:

МП

Масштаб 1:500

/ Осипова А.Д.

(подпись, расшифровка подписи)

(для юридических лиц
 и индивидуальных предпринимателей)