



**КОМИТЕТ ИМУЩЕСТВЕННЫХ ОТНОШЕНИЙ
АДМИНИСТРАЦИИ ПЕРМСКОГО МУНИЦИПАЛЬНОГО ОКРУГА**

РЕШЕНИЕ
о размещении объектов № 2517

Пермский край
Пермский муниципальный округ

21.11.2025

Комитет имущественных отношений администрации Пермского муниципального округа разрешает Акционерному обществу «Газпром газораспределение Пермь» (ИНН 5902183841, ОГРН 2125902017723, почтовый адрес: 614000, г. Пермь, ул. Петропавловская, 43)

размещение объекта «Газопровод давлением до 1,2 Мпа, для размещения которого не требуется разрешения на строительство»

на землях муниципальной собственности

на срок: бессрочно

Местоположение: Пермский край, Пермский муниципальный округ, д. Кондратово, ул. Шоссейная, к дому 4б (надземный, наземный).

Приложение: схема предполагаемых к использованию земель или части земельного участка.

Особые условия использования:

1. При размещении объекта учесть параметры ширины проезда улично-дорожной сети, во избежание сужения полосы отвода дороги.
2. При условии получения разрешения на производство земляных работ.

Заместитель председателя комитета


(подпись, печать)

М.В. Королева



Схема предполагаемых к использованию земель или части земельного участка

Объект: Газопровод давлением до 1,2 Мпа, для размещения которого не требуется разрешения на строительство

Местоположение: расположенных по адресу: Пермский край, Пермский м.о., д. Кондратово, ул. Шоссейная, к дому 46 (надземный, наземный)

Площадь земель или части земельного участка, кв.м.: 26

Категория земель: земли населенных пунктов

Вид разрешенного использования: -

Описание границ смежных землепользователей:

От точки n1 до точки n2 - земельный участок
с кадастровым номером 59:32:0630005:79

От точки н2 до точки н3 - земельный участок
с кадастровым номером 59:32:0630006:19546

От точки н3 до точки н4 - земельный участок
с кадастровым номером 59:32:0630005:6321

От точки н4 до точки н1 - земельный участок
с кадастровым номером 59:32:0630006:19546

От точки н5 до точки н5 - земельный участок
с кадастровым номером 59:32:0630006:12515

Условные обозначения:

_____ - предполагаемый участок земель,
 на которых планируется размещение объекта
 _____ :79 - границы и номер земельного участка,
 сведения о которых внесены в ЕГРН
 _____ - граница кадастрового квартала

59:32-6.553

- зоны с особыми условиями использования территории, сведения о которых внесены в ЕГРН.

:3Y1

- обозначение запрашиваемого земельного участка


H1

- характерная точка границ земель или части земельного участка

59:32:0630005 - номер кадастрового квартала

:243

- границы и номер объекта капитального строительства, сведения о которых внесены в ЕГРН

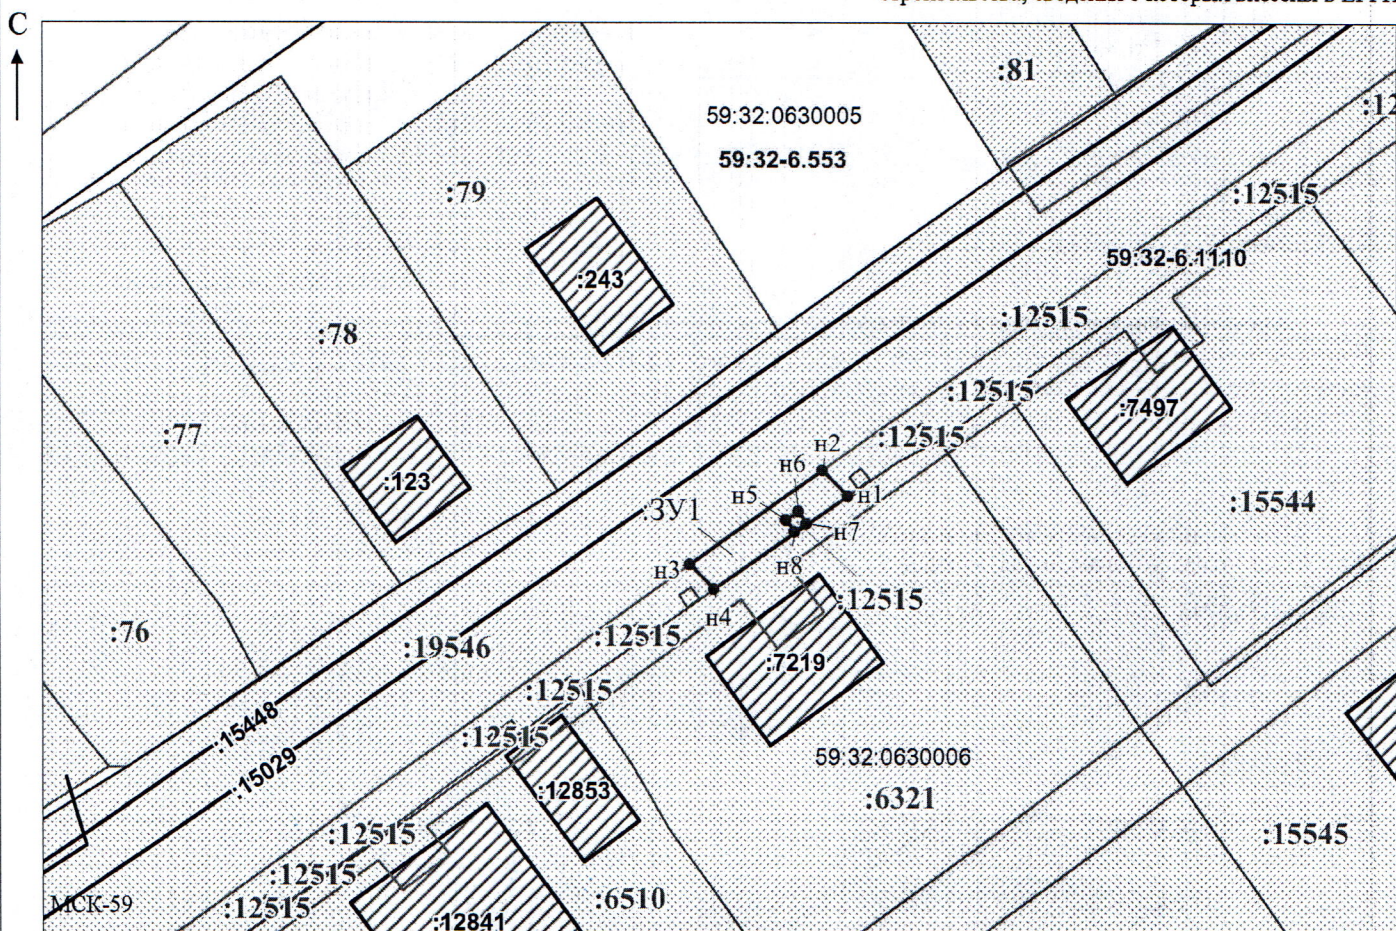

Масштаб 1:500

Заявитель: *ОИ* / Офишкина И.В.

MP

(подпись, расшифровка подписи)

(для юридических лиц)

и индивидуальных предпринимателей)