



**КОМИТЕТ ИМУЩЕСТВЕННЫХ ОТНОШЕНИЙ
АДМИНИСТРАЦИИ ПЕРМСКОГО МУНИЦИПАЛЬНОГО ОКРУГА**

РЕШЕНИЕ
о размещении объектов № 2526

Пермский край
Пермский муниципальный округ

24.11.2025

Комитет имущественных отношений администрации Пермского муниципального округа разрешает Акционерному обществу «Газпром газораспределение Пермь» (ИНН 5902183841, ОГРН 1025900512670, почтовый адрес: 614000, г. Пермь, ул. Петропавловская, 43)

размещение объекта «Газопровод давлением до 1,2 Мпа, для размещения которого не требуется разрешения на строительство»

на землях государственная собственность на которые не разграничена.

на срок: 1 год.


Местоположение: расположенных по адресу: Пермский край, Пермский м.о., п. Протасы, квартал 25-й, к дому 13.

Приложение: схема предполагаемых к использованию земель или части земельного участка.

Особые условия использования:

- 1) При размещении газопровода учесть параметры ширины проезда улично-дорожной сети, во избежание сужения полосы отвода дороги.
- 2) При условии получения разрешения на производство земляных работ.

Заместитель председателя комитета

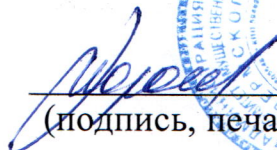
(подпись, печать)

М.В. Королева



Схема предполагаемых к использованию земель или части земельного участка.

Объект: Газопровод давлением до 1,2 Мпа, для размещения которого не требуется разрешения на строительство

Местоположение: расположенных по адресу: Пермский край, Пермский м.о., п. Протасы, квартал 25-й, к дому 13

Площадь земель или части земельного участка, кв.м.: 222

Категория земель: земли населенных пунктов

Вид разрешенного использования: -

Описание границ смежных землепользователей:

От точки н1 до точки н2 - земельный участок
с кадастровым номером 59:32:0670001:872

От точки н2 до точки н3 - земельный участок
с кадастровым номером 59:32:0670001:873

От точки н3 до точки н1 - земли общего пользования

От точки нб до точки нб - земельный участок
с кадастровым номером 59:32:0670001:1672

Условные обозначения:

- ☐ - предполагаемый участок земель,
на которых планируется размещение объекта

- 872 - границы и номер земельного участка, сведения о которых внесены в ЕГРН

- 2888** - границы и номер объекта капитального строительства, сведения о которых внесены в ЕГРН

- граница кадастрового квартала

- 59:32-6.553**

- зоны с особыми условиями использования территории, сведения о которых внесены в ЕГРН


- :3y1

- обозначение запрашиваемого земельного участка

- # H1

- характерная точка границ земель или части земельного участка

- 59:32:0670001 - номер кадастрового квартала

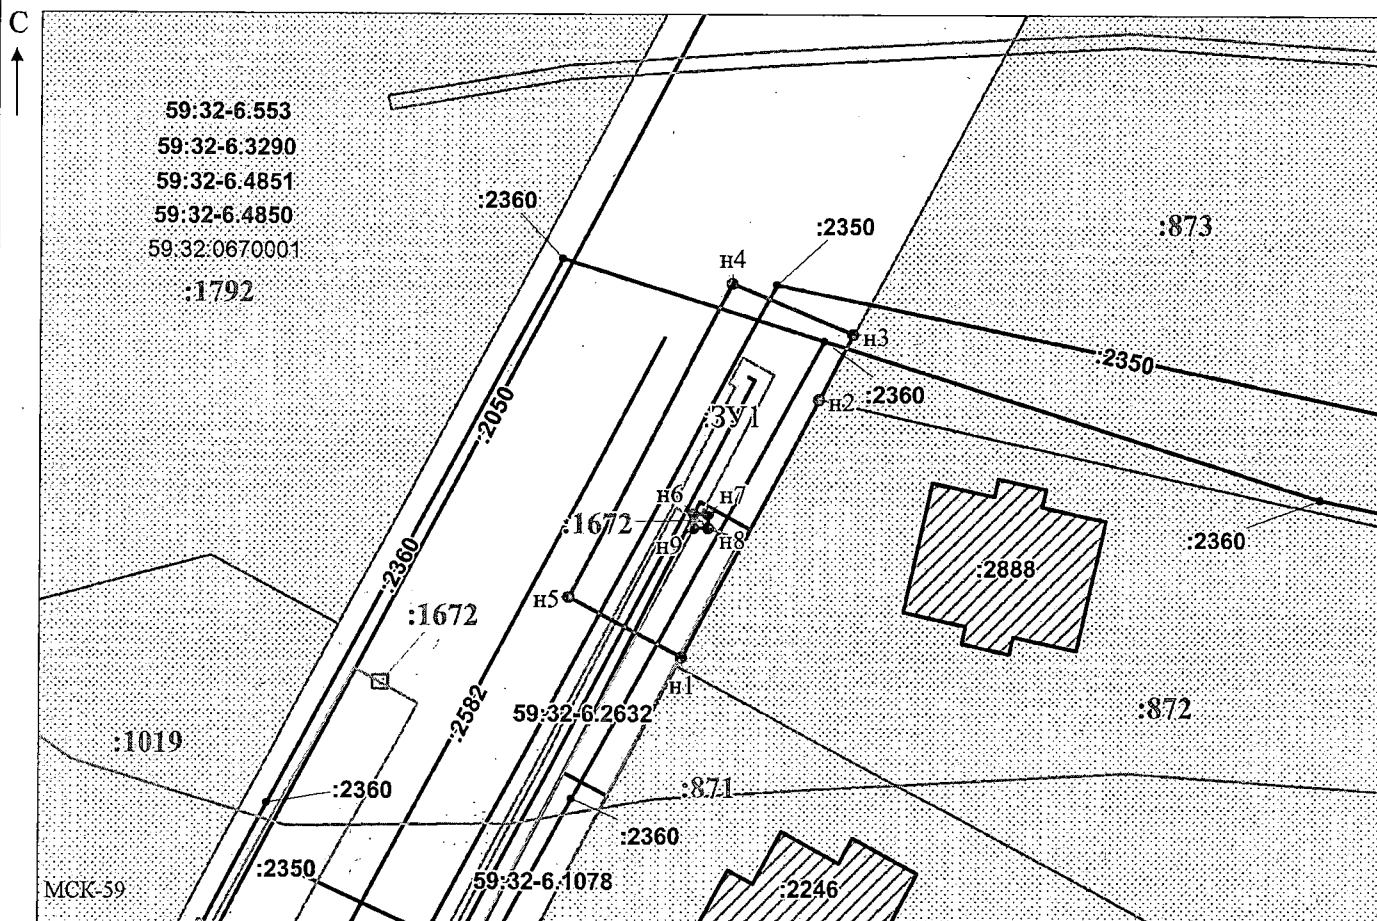

Заявитель: _____ / Офишкина И.В.

 МП (подпись, расшифровка подписи)

(для юридических лиц
и индивидуальных предпринимателей)

Масштаб 1:500