



**КОМИТЕТ ИМУЩЕСТВЕННЫХ ОТНОШЕНИЙ
АДМИНИСТРАЦИИ ПЕРМСКОГО МУНИЦИПАЛЬНОГО ОКРУГА**

РЕШЕНИЕ
о размещении объектов № 2531

Пермский край
Пермский муниципальный округ

24.11.2025

Комитет имущественных отношений администрации Пермского муниципального округа разрешает Акционерному обществу «Газпром газораспределение Пермь» (ИНН 5902183841, ОГРН 1025900512670, почтовый адрес: 614000, г. Пермь, ул. Петропавловская, 43)

размещение объекта «Газопровод давлением до 1,2 Мпа, для размещения которого не требуется разрешения на строительство»

на землях муниципальной собственности и государственная собственность на которые не разграничена.

на срок: 1 год.

Местоположение: расположенных по адресу: Пермский край, Пермский м.о., п. Юго-Камский, ул. Куйбышева, к дому 53.

Приложение: схема предполагаемых к использованию земель или части земельного участка.

Особые условия использования:

- 1) При размещении газопровода учесть параметры ширины проезда улично-дорожной сети, во избежание сужения полосы отвода дороги.
- 2) При условии получения разрешения на производство земляных работ.

Заместитель председателя комитета

(подпись, печать)

М.В. Королева



Схема предполагаемых к использованию земель или части земельного участка

Объект: Газопровод давлением до 1,2 Мпа, для размещения которого не требуется разрешения на строительство

Местоположение: расположенных по адресу: Пермский край, Пермский м.о.,
п. Юго-Камский, ул. Куйбышева, к дому 53

Площадь земель или части земельного участка, кв.м.: 94

Категория земель: земли населенных пунктов

Вид разрешенного использования:

Способ размещения: подземный

Описание границ смежных землепользователей:

От точки н1 до точки н2 - земельный участок с кадастровым номером 59:32:0100009:6833

От точки н2 до точки н3 - земли общего пользования

От точки н3 до точки н5 - земельный участок с кадастровым номером 59:32:0100009:14021

От точки н5 до точки н7 - земли общего пользования

От точки н7 до точки н10 - земельный участок с кадастровым номером 59:32:0100009:12828

От точки н10 до точки н12 - земли общего пользования

От точки н12 до точки н14 - земельный участок с кадастровым номером 59:32:0100009:12828

От точки н14 до точки н15 - земли общего пользования

От точки н15 до точки н17 - земельный участок с кадастровым номером 59:32:0100009:14021

От точки н17 до точки н1 - земли общего пользования


Условные обозначения:

-  - предполагаемый участок земель, на которых планируется размещение объекта
-  6833 - границы и номер земельного участка, сведения о которых внесены в ЕГРН
-  14021 - границы и номер объекта капитального строительства, сведения о которых внесены в ЕГРН
-  - граница кадастрового квартала
-  59:32-6.1449 - зоны с особыми условиями использования территории, сведения о которых внесены в ЕГРН
-  3У1 - обозначение запрашиваемого земельного участка
-  н1 - характерная точка границ земель или части земельного участка

59:32:0100009 - номер кадастрового квартала

Каталог координат, м

№ точки границы	X	Y
н1	483266.27	2192328.19
н2	483266.58	2192332.19
н3	483260.55	2192332.90
н4	483250.07	2192336.05
н5	483247.27	2192336.50
н6	483243.60	2192337.10
н7	483243.53	2192336.69
н8	483244.27	2192336.65
н9	483244.21	2192335.65
н10	483243.37	2192335.70
н11	483243.28	2192335.13
н12	483242.96	2192333.33
н13	483243.95	2192333.27
н14	483243.93	2192333.00
н15	483246.95	2192332.51
н16	483249.17	2192332.15
н17	483260.28	2192328.81
н1	483266.27	2192328.19

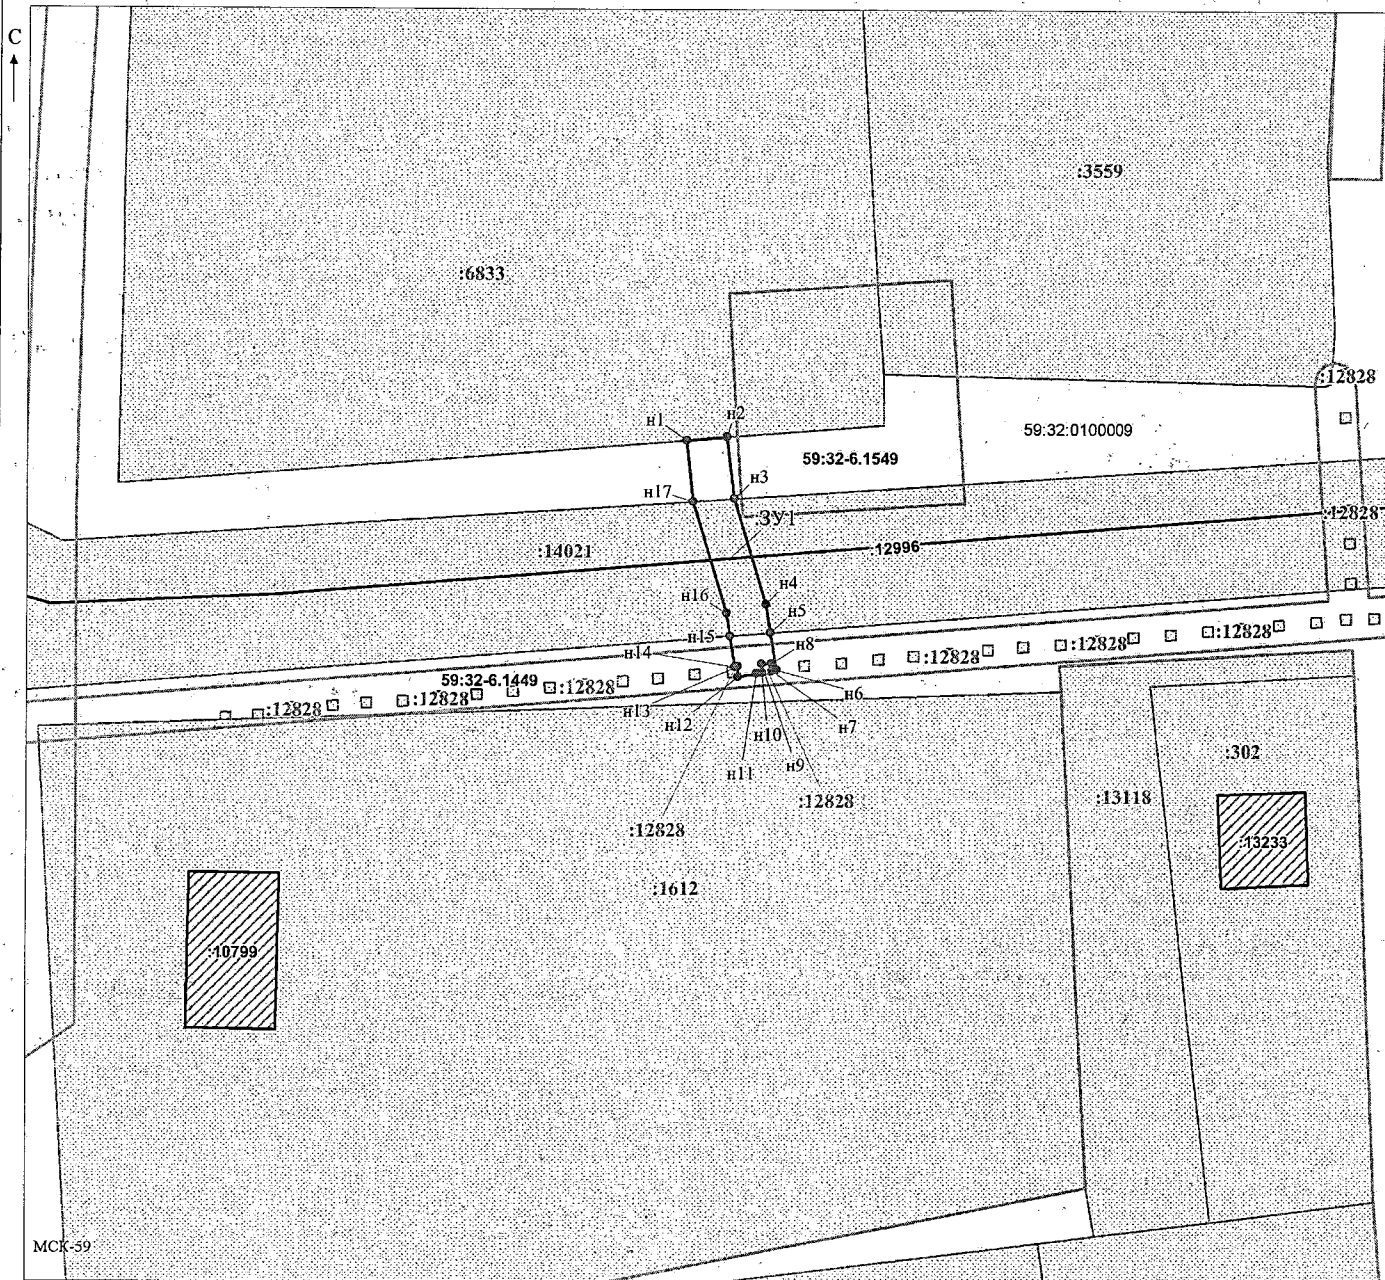

Масштаб 1:500

Заявитель:

/Горбунова А.П.

МП

(подпись, расшифровка подписи)

(для юридических лиц
и индивидуальных предпринимателей)