



**КОМИТЕТ ИМУЩЕСТВЕННЫХ ОТНОШЕНИЙ
АДМИНИСТРАЦИИ ПЕРМСКОГО МУНИЦИПАЛЬНОГО ОКРУГА**

РЕШЕНИЕ
о размещении объектов № 2551

Пермский край
Пермский муниципальный округ

24.11.2025

Комитет имущественных отношений администрации Пермского муниципального округа разрешает Акционерному обществу «Газпром газораспределение Пермь» (ИНН 5902183841, ОГРН 1025900512670, почтовый адрес: 614000, г. Пермь, ул. Петропавловская, 43)

размещение объекта «Газопровод давлением до 1,2 Мпа, для размещения которого не требуется разрешения на строительство»

на землях муниципальной собственности.

на срок: 1 год.

Местоположение: расположенных по адресу: Пермский край, Пермский м.о., п. Протасы, ул. Туманная, к дому 59.

Приложение: схема предполагаемых к использованию земель или части земельного участка.

Особые условия использования:

- 1) При размещении газопровода учесть параметры ширины проезда улично-дорожной сети, во избежание сужения полосы отвода дороги.
- 2) При условии получения разрешения на производство земляных работ.

Заместитель председателя комитета


(подпись, печать)

М.В. Королева

Схема предполагаемых к использованию земель или части земельного участка

Объект: Газопровод давлением до 1,2 Мпа, для размещения которого не требуется разрешения на строительство

Местоположение: расположенных по адресу: Пермский край, Пермский м.о.,
п. Протасы, ул. Туманная, к дому 59

Площадь земель или части земельного участка, кв.м.: 154

Категория земель: земли населенных пунктов

Вид разрешенного использования: -

Описание границ смежных землепользователей:

От точки н1 до точки н2 - земельный участок
с кадастровым номером 59:32:3250001:17998

От точки н2 до точки н3 - земельный участок
с кадастровым номером 59:32:3250001:22869

От точки н3 до точки н4 - земельный участок
с кадастровым номером 59:32:3250001:24744

От точки н4 до точки н6 - земельный участок
с кадастровым номером 59:32:3250001:22064

От точки н6 до точки н1 - земельный участок
с кадастровым номером 59:32:3250001:24744

Условные обозначения:



- предполагаемый участок земель,
на которых планируется размещение объекта

:22869

- границы и номер земельного участка,
сведения о которых внесены в ЕГРН

59:32-6.553

:3У1

н1

- граница кадастрового квартала

- зоны с особыми условиями использования
территории, сведения о которых внесены в ЕГРН


- обозначение запрашиваемого земельного участка

- характерная точка границ земель или части
земельного участка

59:32:3250001 - номер кадастрового квартала

:23450

- границы и номер объекта капитального
строительства, сведения о которых внесены в ЕГРН

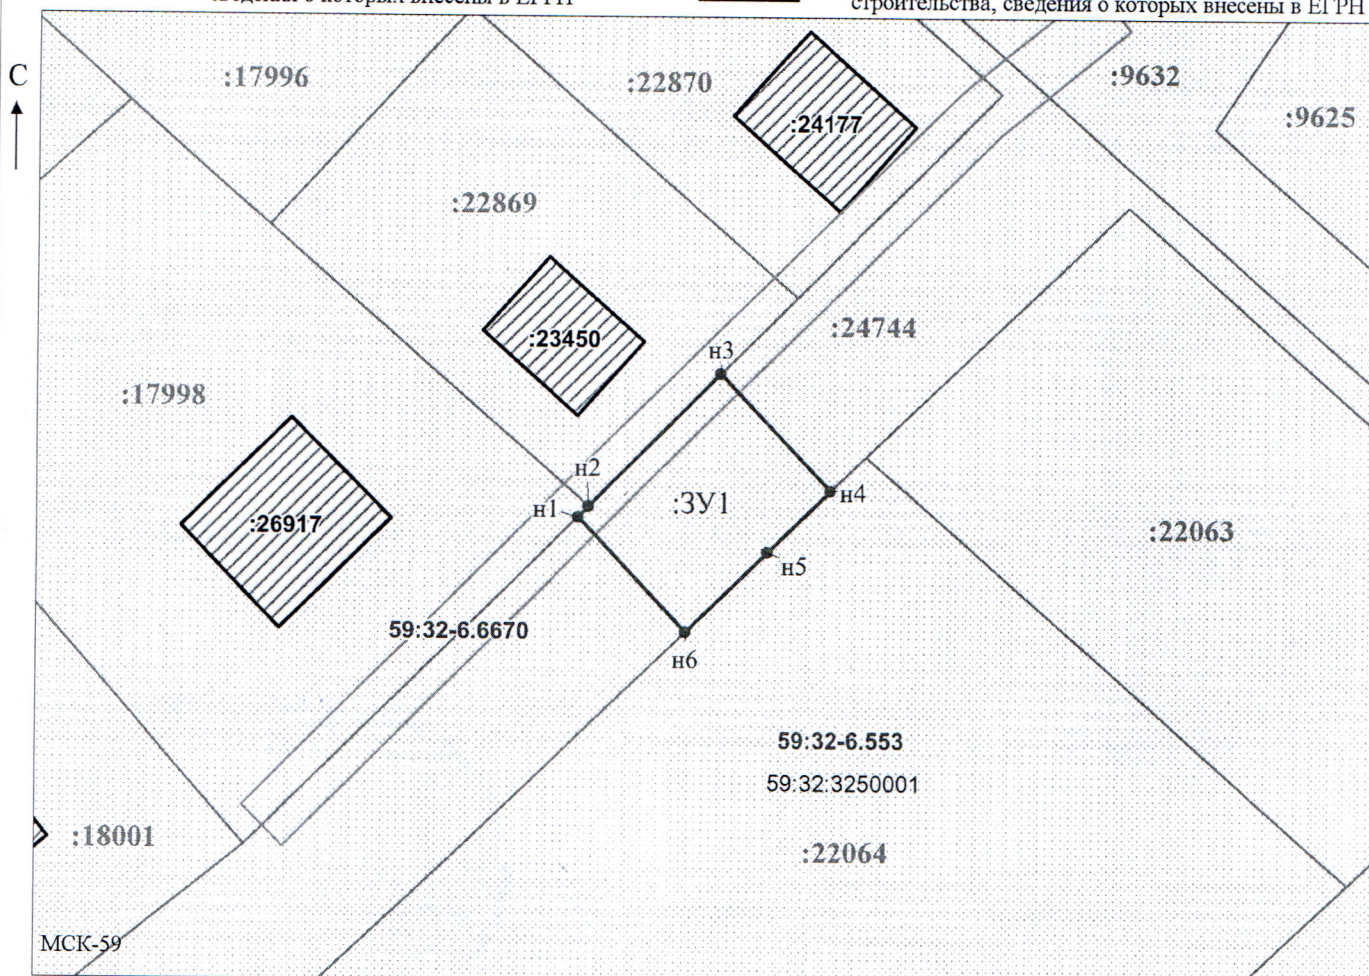

Заявитель: _____ / Офишкина И.В.
МП (подпись, расшифровка подписи)

Масштаб 1:500

(для юридических лиц
и индивидуальных предпринимателей)