



**КОМИТЕТ ИМУЩЕСТВЕННЫХ ОТНОШЕНИЙ
АДМИНИСТРАЦИИ ПЕРМСКОГО МУНИЦИПАЛЬНОГО ОКРУГА**

РЕШЕНИЕ
о размещении объектов № 2556

Пермский край
Пермский муниципальный округ

24.11.2025

Комитет имущественных отношений администрации Пермского муниципального округа разрешает Акционерному обществу «Газпром газораспределение Пермь» (ИНН 5902183841, ОГРН 1025900512670, почтовый адрес: 614000, г. Пермь, ул. Петропавловская, 43)

размещение объекта «Газопровод давлением до 1,2 Мпа, для размещения которого не требуется разрешения на строительство»

на землях государственная собственность на которые не разграничена.

на срок: 1 год.

Местоположение: расположенных по адресу: Пермский край, Пермский м.о., п. Сытва, ул. Победы, з/у 11А.

Приложение: схема предполагаемых к использованию земель или части земельного участка.

Особые условия использования:

- 1) При размещении газопровода учесть параметры ширины проезда улично-дорожной сети, во избежание сужения полосы отвода дороги.
- 2) При условии получения разрешения на производство земляных работ.

Заместитель председателя комитета


(подпись, печать)



М.В. Королева

Схема предполагаемых к использованию земель или части земельного участка

Объект: Газопровод давлением до 1,2 Мпа, для размещения которого не требуется разрешения на строительство

Местоположение: расположенных по адресу: Пермский край, м.о. Пермский,
п. Сылва, ул. Победы, з/у 11А

Каталог координат, м

Площадь земель или части земельного участка, кв.м.: 351

Категория земель: земли населенных пунктов

Вид разрешенного использования: -

Описание границ смежных землепользователей:

От точки н1 до точки н2 - земельный участок

с кадастровым номером 59:32:0050027:16706

От точки н2 до точки н6 - земельный участок

с кадастровым номером 59:32:0050027:16327

От точки н6 до точки н7 - земли общего пользования

От точки н7 до точки н8 - земельный участок

с кадастровым номером 59:32:0050027:16327

От точки н8 до точки н1 - земли общего пользования

№ точки границы	X	Y
н1	520541.70	2261236.06
н2	520541.13	2261242.74
н3	520540.63	2261242.74
н4	520540.20	2261247.31
н5	520540.75	2261247.31
н6	520555.07	2261247.09
н7	520562.67	2261248.18
н8	520562.65	2261252.15
н9	520551.69	2261250.64
н10	520537.54	2261250.69
н11	520538.37	2261239.23
н12	520536.51	2261231.85
н13	520539.15	2261201.15
н14	520542.01	2261179.83
н15	520546.12	2261180.57
н16	520543.13	2261201.59
н17	520540.55	2261231.53
н1	520541.70	2261236.06


Условные обозначения:



- предполагаемый участок земель,
на которых планируется размещение объекта



- границы и номер земельного участка,
сведения о которых внесены в ЕГРН

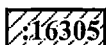

- границы и номер объекта капитального
строительства, сведения о которых внесены в ЕГРН



- граница кадастрового квартала

59:32-6.68

- зоны с особыми условиями использования
территории, сведения о которых внесены в ЕГРН


:ЗУ1

- обозначение запрашиваемого земельного участка

• н1

- характерная точка границ земель или части
земельного участка

59:32:0050027 - номер кадастрового квартала

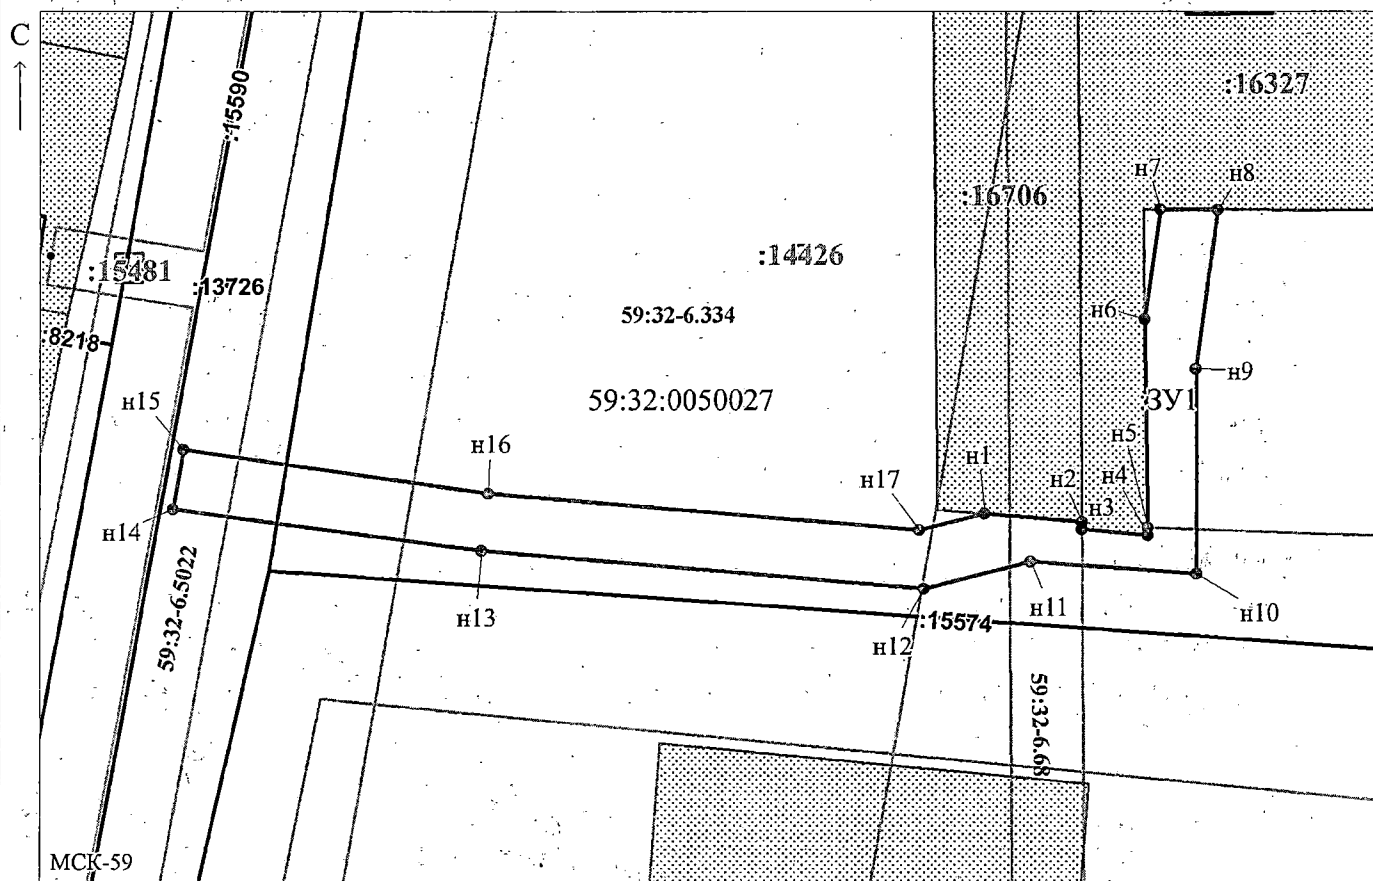

Масштаб 1:500

Заявитель:

/ Егошина И.В.

МП

(подпись, расшифровка подписи)

(для юридических лиц
и индивидуальных предпринимателей)