



**КОМИТЕТ ИМУЩЕСТВЕННЫХ ОТНОШЕНИЙ
АДМИНИСТРАЦИИ ПЕРМСКОГО МУНИЦИПАЛЬНОГО ОКРУГА**

РЕШЕНИЕ
о размещении объектов № 2557

Пермский край
Пермский муниципальный округ

24.11.2025

Комитет имущественных отношений администрации Пермского муниципального округа разрешает Акционерному обществу «Газпром газораспределение Пермь» (ИНН 5902183841, ОГРН 1025900512670, почтовый адрес: 614000, г. Пермь, ул. Петропавловская, 43)

размещение объекта «Газопровод давлением до 1,2 Мпа, для размещения которого не требуется разрешения на строительство»

на землях муниципальной собственности.

на срок: 1 год.

Местоположение: расположенных по адресу: Пермский край, Пермский м.о., п. Сылва, ул. Чапаева, к дому 37.

Приложение: схема предполагаемых к использованию земель или части земельного участка.

Особые условия использования:

- 1) При размещении газопровода учесть параметры ширины проезда улично-дорожной сети, во избежание сужения полосы отвода дороги.
- 2) При условии получения разрешения на производство земляных работ.

Заместитель председателя комитета


(подпись, печать)

М.В. Королева

Схема предполагаемых к использованию земель или части земельного участка

Объект: Газопровод давлением до 1,2 Мпа, для размещения которого не требуется разрешения на строительство

Местоположение: расположенных по адресу: Пермский край, м.о. Пермский, п. Сытва, ул. Чапаева, к дому 37

Каталог координат, м

Площадь земель или части земельного участка, кв.м.: 46

Категория земель: земли населенных пунктов

Вид разрешенного использования: -


Способ размещения: подземный

От точки н1 до точки н2 - земельные участки с кадастровым номером 59:32:0050027:1948

От точки н2 до точки н1 - земельные участки с кадастровым номером 59:32:0050027:14536

№ точки границы	X	Y
н1	521496.02	2260591.97
н2	521491.06	2260591.23
н3	521491.59	2260588.76
н4	521494.48	2260582.08
н5	521499.07	2260584.07
н6	521496.38	2260590.29
н1	521496.02	2260591.97


Условные обозначения:

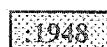

- границы и номер земельного участка, сведения о которых внесены в ЕГРН




- предполагаемый участок земель, на которых планируется размещение объекта

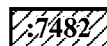

- границы и номер объекта капитального строительства, сведения о которых внесены в ЕГРН

- граница кадастрового квартала

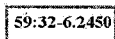

- зоны с особыми условиями использования территории, сведения о которых внесены в ЕГРН

:3Y1


- обозначение запрашиваемого земельного участка

н1

- характерная точка границ земель или части земельного участка

59:32:0050027

- номер кадастрового квартала

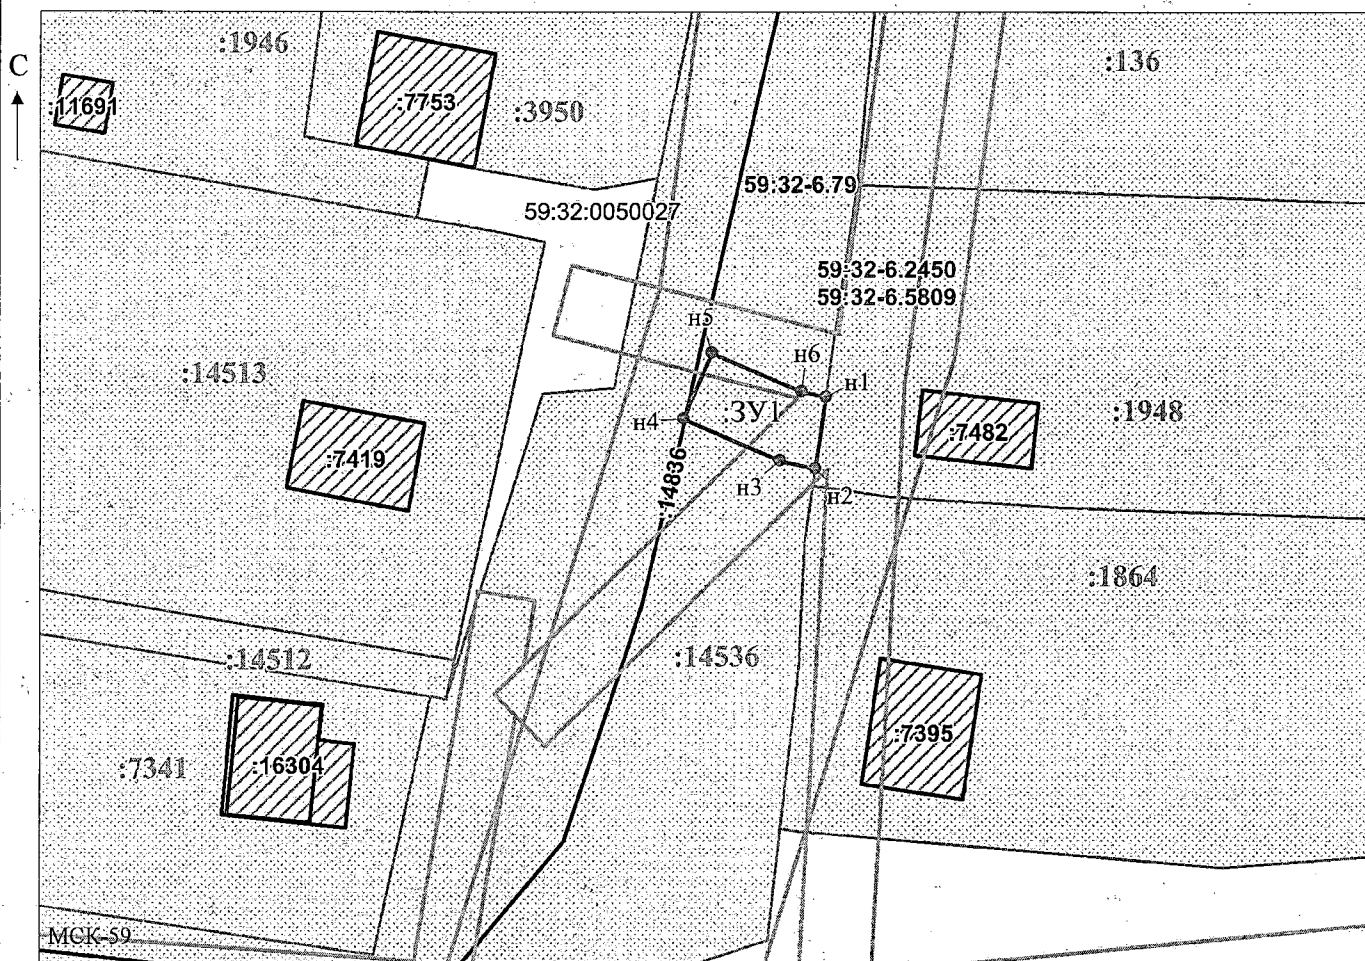

Масштаб 1:500

/Горбунова А.П.

Заявитель:

МП

(подпись, расшифровка подписи)

(для юридических лиц и индивидуальных предпринимателей)