



**КОМИТЕТ ИМУЩЕСТВЕННЫХ ОТНОШЕНИЙ
АДМИНИСТРАЦИИ ПЕРМСКОГО МУНИЦИПАЛЬНОГО ОКРУГА**

РЕШЕНИЕ
о размещении объектов № 2558

Пермский край
Пермский муниципальный округ

24.11.2025

Комитет имущественных отношений администрации Пермского муниципального округа разрешает Акционерному обществу «Газпром газораспределение Пермь» (ИНН 5902183841, ОГРН 1025900512670, почтовый адрес: 614000, г. Пермь, ул. Петropавловская, 43)

размещение объекта «Газопровод давлением до 1,2 Мпа, для размещения которого не требуется разрешения на строительство»

на землях муниципальной собственности.

на срок: 1 год.

Местоположение: расположенных по адресу: Пермский край, Пермский м.о., п. Протасы, ул. Елисеевская, к дому 12.

Приложение: схема предполагаемых к использованию земель или части земельного участка.

Особые условия использования:

- 1) При размещении газопровода учесть параметры ширины проезда улично-дорожной сети, во избежание сужения полосы отвода дороги.
- 2) При условии получения разрешения на производство земляных работ.

Заместитель председателя комитета


(подпись, печать)

М.В. Королева



Схема предполагаемых к использованию земель или части земельного участка

Объект: Газопровод давлением до 1,2 Мпа, для размещения которого не требуется разрешения на строительство

Местоположение: расположенный по адресу: Пермский край, м.о. Пермский, п Протасы, ул Елисейевская, к дому 12

Каталог координат, м

Площадь земель или части земельного участка, кв.м.: 140

Категория земель: земли населенных пунктов

Вид разрешенного использования: -

От точки н1 до точки н2 - земельный участок с кадастровым номером 59:32:3250001:9609

От точки н2 до точки н3 - земельный участок с кадастровым номером 59:32:3250001:9605

От точки н3 до точки н4 - земельный участок с кадастровым номером 59:32:3250001:9632

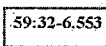
 
От точки н4 до точки н5 - земельный участок с кадастровым номером 59:32:3250001:23939

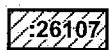
От точки н5 до точки н6 - земельный участок с кадастровым номером 59:32:3250001:23938

От точки н6 до точки н1 - земельный участок с кадастровым номером 59:32:3250001:9632

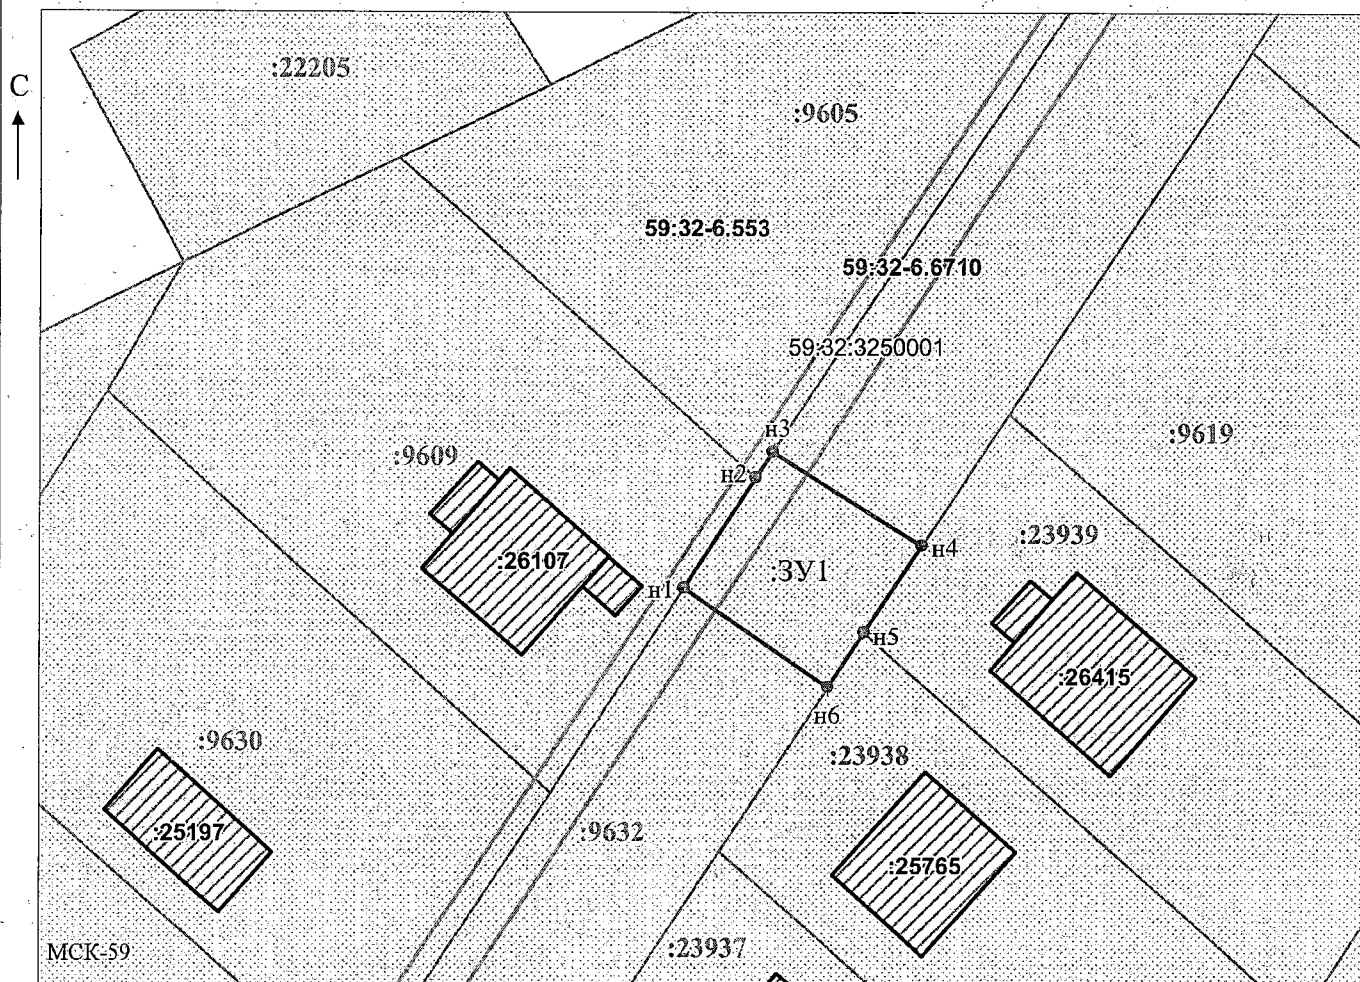
№ точки границы	X	Y
н1	504535.07	2208113.68
н2	504542.68	2208118.66
н3	504544.47	2208119.86
н4	504537.97	2208130.20
н5	504531.96	2208126.21
н6	504528.21	2208123.72
н1	504535.07	2208113.68

Условные обозначения:

-  :9609 - границы и номер земельного участка, сведения о которых внесены в ЕГРН
-  - предполагаемый участок земель, на которых планируется размещение объекта
-  59:32-6.553 - зоны с особыми условиями использования территории, сведения о которых внесены в ЕГРН
-  :3У1 - обозначение запрашиваемого земельного участка
-  н1 - характерная точка границ земель или части земельного участка
-  - граница кадастрового квартала

 :26107 - границы и номер объекта капитального строительства, сведения о которых внесены в ЕГРН

59:32:3250001



Масштаб 1:500

/ Горбунова А.П.

Заявитель:

МП

(подпись, расшифровка подписи)

(для юридических лиц и индивидуальных предпринимателей)