



**КОМИТЕТ ИМУЩЕСТВЕННЫХ ОТНОШЕНИЙ
АДМИНИСТРАЦИИ ПЕРМСКОГО МУНИЦИПАЛЬНОГО ОКРУГА**

РЕШЕНИЕ
о размещении объектов № 2562

Пермский край
Пермский муниципальный округ

24.11.2025

Комитет имущественных отношений администрации Пермского муниципального округа разрешает Акционерному обществу «Газпром газораспределение Пермь» (ИНН 5902183841, ОГРН 1025900512670, почтовый адрес: 614000, г. Пермь, ул. Петропавловская, 43)

размещение объекта «Газопровод давлением до 1,2 Мпа, для размещения которого не требуется разрешения на строительство по адресу: Пермский край, Пермский м.о., д. Хмели, ш. Космонавтов, д.316 а»

на землях муниципальной собственности.

на срок: 1 год.

Местоположение: расположенных по адресу: Пермский край, Пермский м.о., д. Хмели, ш. Космонавтов.

Приложение: схема предполагаемых к использованию земель или части земельного участка.

Особые условия использования:

- 1) При размещении газопровода учесть параметры ширины проезда улично-дорожной сети, во избежание сужения полосы отвода дороги.
- 2) При условии получения разрешения на производство земляных работ.

Заместитель председателя комитета

(подпись, печать)

М.В. Королева



Схема предполагаемых к использованию земель или части земельного участка

Объект: Газопровод давлением до 1,2 Мпа, для размещения которого не требуется разрешения на строительство по адресу: Пермский край, Пермский м.о., д. Хмели, ш. Космонавтов, д.316 а

Местоположение: расположенных по адресу: Пермский край, Пермский м.о., д. Хмели, ш. Космонавтов

Каталог координат, м

№ точки границы	X	Y
н1	511218.06	2223493.47
н2	511221.70	2223491.81
н3	511224.33	2223497.87
н4	511245.17	2223490.11
н5	511246.32	2223493.19
н6	511244.43	2223494.09
н7	511239.10	2223496.63
н8	511222.17	2223502.95
н1	511218.06	2223493.47

Площадь земель или части земельного участка, кв.м.: 128

Категория земель: земли населенных пунктов

Вид разрешенного использования: -

Описание границ смежных землепользователей:

От точки н1 до точки н2 - земельный участок

с кадастровым номером 59:32:1790001:344

От точки н2 до точки н5 - земельный участок

с кадастровым номером 59:32:1790001:3565

От точки н5 до точки н6 - земельный участок

с кадастровым номером 59:32:1790001:3510


От точки н6 до точки н7 - земельный участок

с кадастровым номером 59:32:1790001:2360

От точки н7 до точки н1 - земельный участок

с кадастровым номером 59:32:1790001:3565

Условные обозначения:

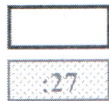

- предполагаемый участок земель, на которых планируется размещение объекта

- границы и номер земельного участка, сведения о которых внесены в ЕГРН

59:32-6.553

- зоны с особыми условиями использования территории, сведения о которых внесены в ЕГРН


:3У1

- обозначение запрашиваемого земельного участка

• н1


- характерная точка границ земель или части земельного участка

59:32:1790001 - номер кадастрового квартала

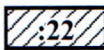

- границы и номер объекта капитального строительства, сведения о которых внесены в ЕГРН

- граница кадастрового квартала

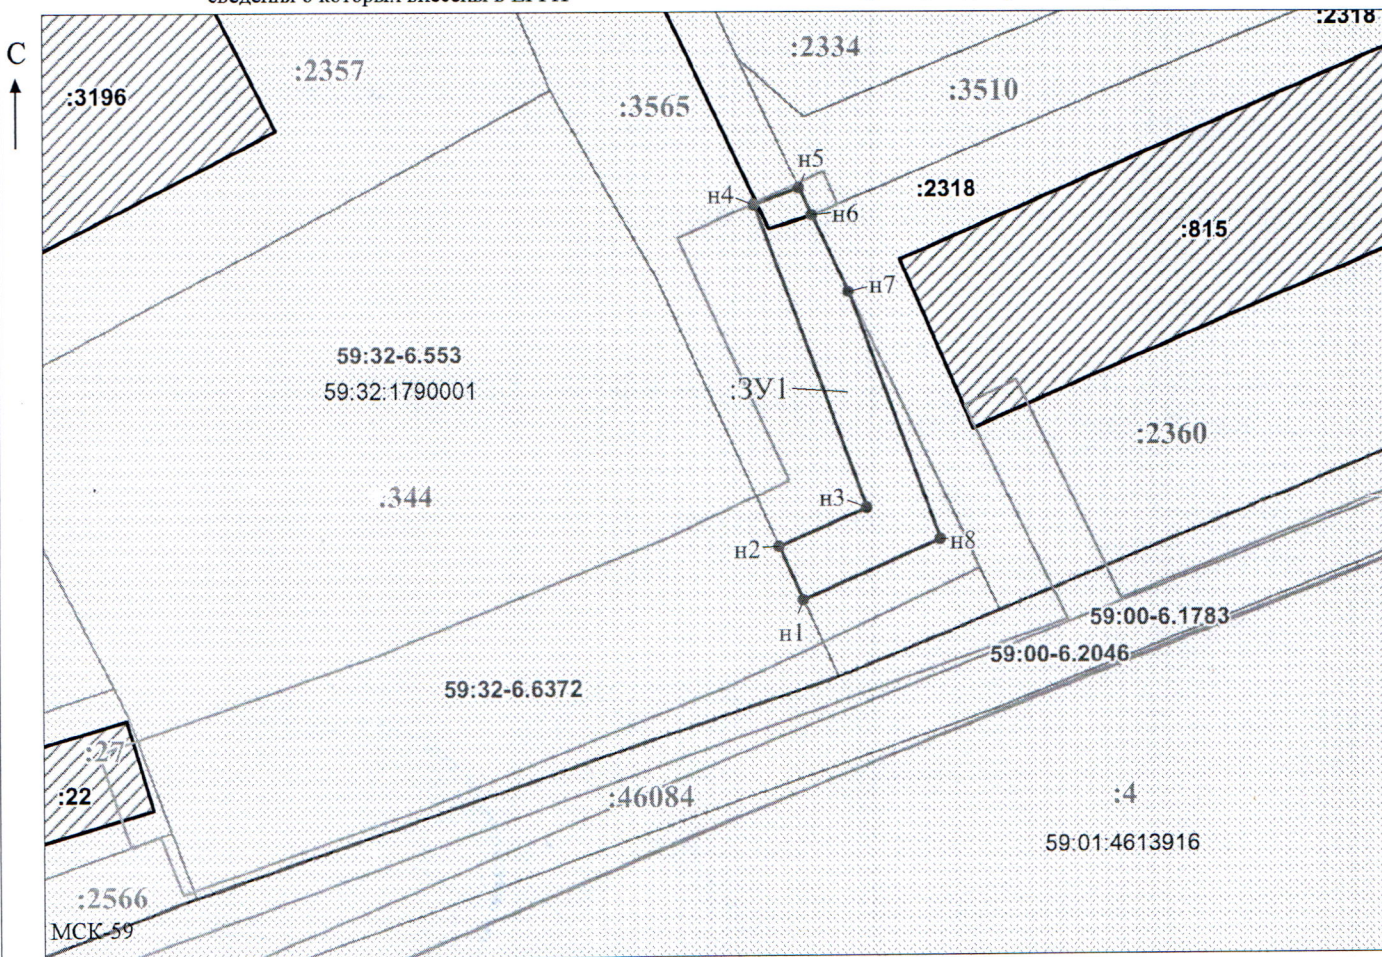

Масштаб 1:500

Заявитель:

/ Офишкина И.В.

МП

(подпись, расшифровка подписи)

(для юридических лиц

и индивидуальных предпринимателей)