



**КОМИТЕТ ИМУЩЕСТВЕННЫХ ОТНОШЕНИЙ
АДМИНИСТРАЦИИ ПЕРМСКОГО МУНИЦИПАЛЬНОГО ОКРУГА**

РЕШЕНИЕ
о размещении объектов № 2563

Пермский край
Пермский муниципальный округ

24.11.2025

Комитет имущественных отношений администрации Пермского муниципального округа разрешает Акционерному обществу «Газпром газораспределение Пермь» (ИНН 5902183841, ОГРН 1025900512670, почтовый адрес: 614000, г. Пермь, ул. Петропавловская, 43)

размещение объекта «Газопровод давлением до 1,2 Мпа, для размещения которого не требуется разрешения на строительство»

на землях муниципальной собственности.

на срок: 1 год.

Местоположение: расположенных по адресу: Пермский край, Пермский м.о., с. Култаево, ул. Первоцветная, д. 50.

Приложение: схема предполагаемых к использованию земель или части земельного участка.

Особые условия использования:

1) При размещении газопровода учесть параметры ширины проезда улично-дорожной сети, во избежание сужения полосы отвода дороги.

2) При условии получения разрешения на производство земляных работ.

Заместитель председателя комитета



М.В. Королева

(подпись, печать)

Схема предполагаемых к использованию земель или части земельного участка

Объект: Газопровод давлением до 1.2 Мпа, для размещения которого не требуется разрешения на строительство

Местоположение: расположенных по адресу: Пермский край, м.о. Пермский, с. Култаево, ул. Первоцветная, д. 50

Каталог координат, м

Площадь земель или части земельного участка, кв.м.: 120

Категория земель: земли населенных пунктов

Вид разрешенного использования: Для индивидуального жилищного строительства

№ точки границы	X	Y
n1	506118.38	2211886.90
n2	506117.77	2211887.57
n3	506110.94	2211895.01
n4	506102.88	2211887.68
n5	506110.28	2211879.54
n1	506118.38	2211886.90

Описание границ смежных землепользователей:


От точки n1 до точки n2 - земельный участок с кадастровым номером 59:32:3250001:21003

От точки n2 до точки n3 - земельный участок с кадастровым номером 59:32:3250001:21004

От точки n3 до точки n1 - земельный участок с кадастровым номером 59:32:3250001:21017

Условные обозначения:

- | | | |
|--|---|---|
| <ul style="list-style-type: none"> - предполагаемый участок земель, на которых планируется размещение объекта :21017 - границы и номер земельного участка, сведения о которых внесены в ЕГРН :22216 - границы и номер объекта капитального строительства, сведения о которых внесены в ЕГРН - граница кадастрового квартала | <ul style="list-style-type: none"> 59:32-6.8419 - зоны с особыми условиями использования территории, сведения о которых внесены в ЕГРН :3У1 - обозначение запрашиваемого земельного участка n1 - характерная точка границ земель или части земельного участка | <ul style="list-style-type: none"> 59:32:3250001 - номер кадастрового квартала |
|--|---|---|

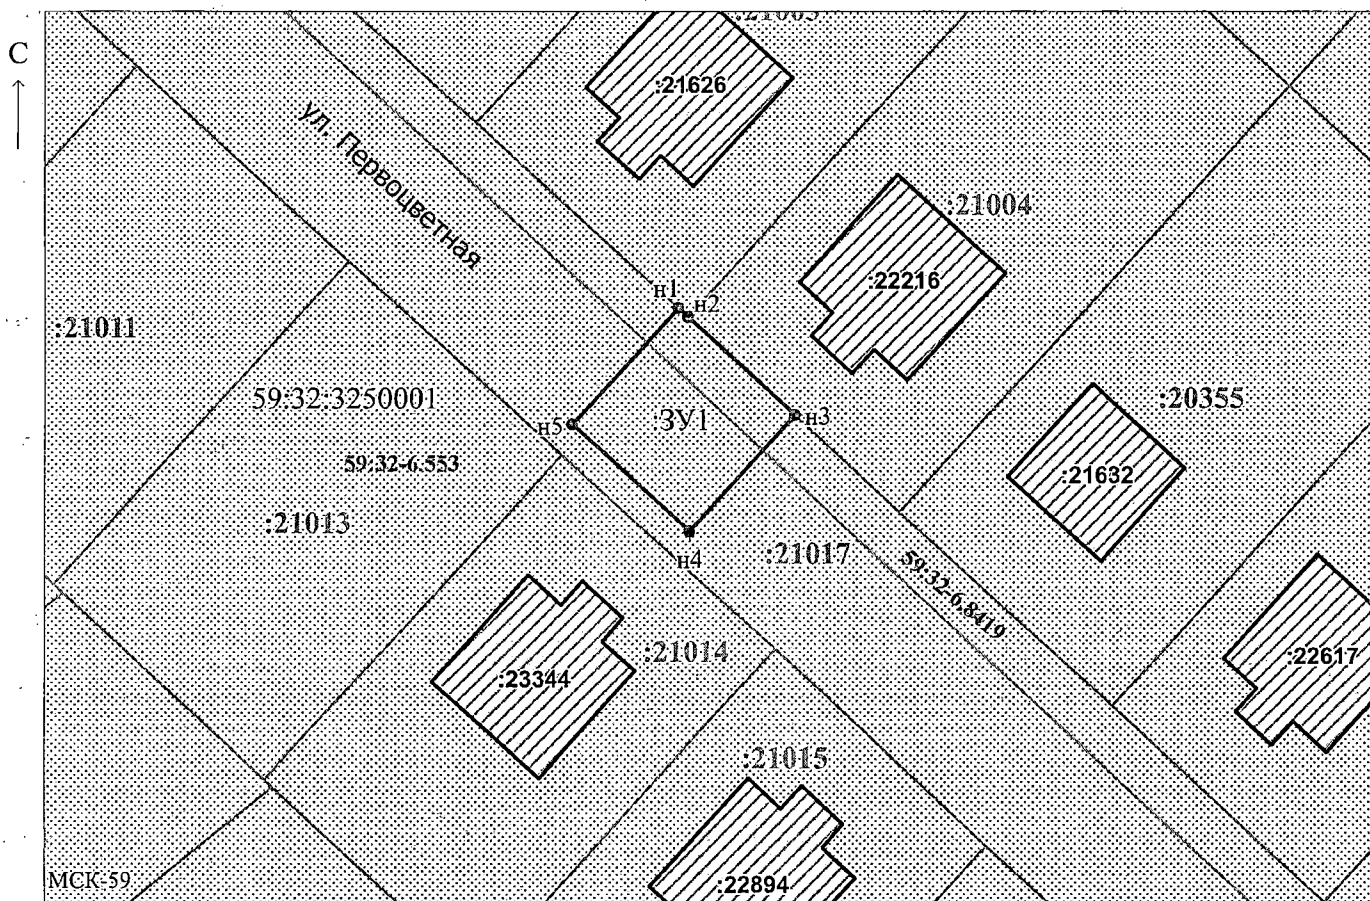

Масштаб 1:500

Заявитель: _____

И.В. Егошина

/ Егошина И.В.

МП

(подпись, расшифровка подписи)

(для юридических лиц
и индивидуальных предпринимателей)