



**КОМИТЕТ ИМУЩЕСТВЕННЫХ ОТНОШЕНИЙ
АДМИНИСТРАЦИИ ПЕРМСКОГО МУНИЦИПАЛЬНОГО ОКРУГА**

РЕШЕНИЕ

о размещении объектов № 2571

Пермский край
Пермский муниципальный округ

26.11.2025

Комитет имущественных отношений администрации Пермского муниципального округа разрешает Публичному акционерному обществу «Россети Урал» (ИНН 6671163413, ОГРН 1056604000970, почтовый адрес: 620026, г. Екатеринбург, ул. Мамина Сибиряка, д. 140)

размещение объекта «Строительство ВЛ 0,4 кВ с установкой ПУ для электроснабжения деревни Касимово (4500104430)»

на землях муниципальной собственности

на срок бессрочно

Местоположение: Пермский край, Пермский муниципальный округ, д. Касимово.

Приложение: схема предполагаемых к использованию земель или части земельного участка.

Особые условия использования:

1. При установке опор электросетевого хозяйства учесть параметры ширины проезда улично-дорожной сети, во избежание сужения полосы отвода дороги. Установить опоры на расстоянии не более 2 метров от границ земельного участка.

2. При условии получения разрешения на производство земляных работ.

Заместитель председателя комитета

(подпись, печать)

М.В. Королева



СХЕМА ГРАНИЦ
предполагаемых к использованию земель
или части земельного участка на кадастровом плане территории

Объект: Строительство ВЛ 0,4 кВ с установкой ПУ для электроснабжения деревни Касимово (4500104430)
 Местоположение: Пермский край, м.о. Пермский, д.Касимово
 Категория земель: Земли населенных пунктов
 Площадь земельного участка: 88 кв.м
 Вид разрешенного использования: -
 Способ размещения объекта: наземный, надземный
 Срок использования: бессрочно

Каталог координат, МСК-59		
№ точки	X	Y
н1	495774.23	2231426.63
н2	495796.03	2231426.75
н3	495795.02	2231430.78
н4	495773.21	2231430.62
н5	495773.54	2231429.31
н1	495774.23	2231426.63

Описание границ смежных землепользователей:

От н1 до н2 – ЗУ 59:32:0920001:968


От н5 до н1 – ЗУ 59:32:0920001:8

От н2 до н3 – ЗУ 59:32:0920001:705

От н3 до н4 – ЗУ 59:32:0920001:968

От н4 до н5 – ЗУ 59:32:0920001:7

Схема границ земельного участка

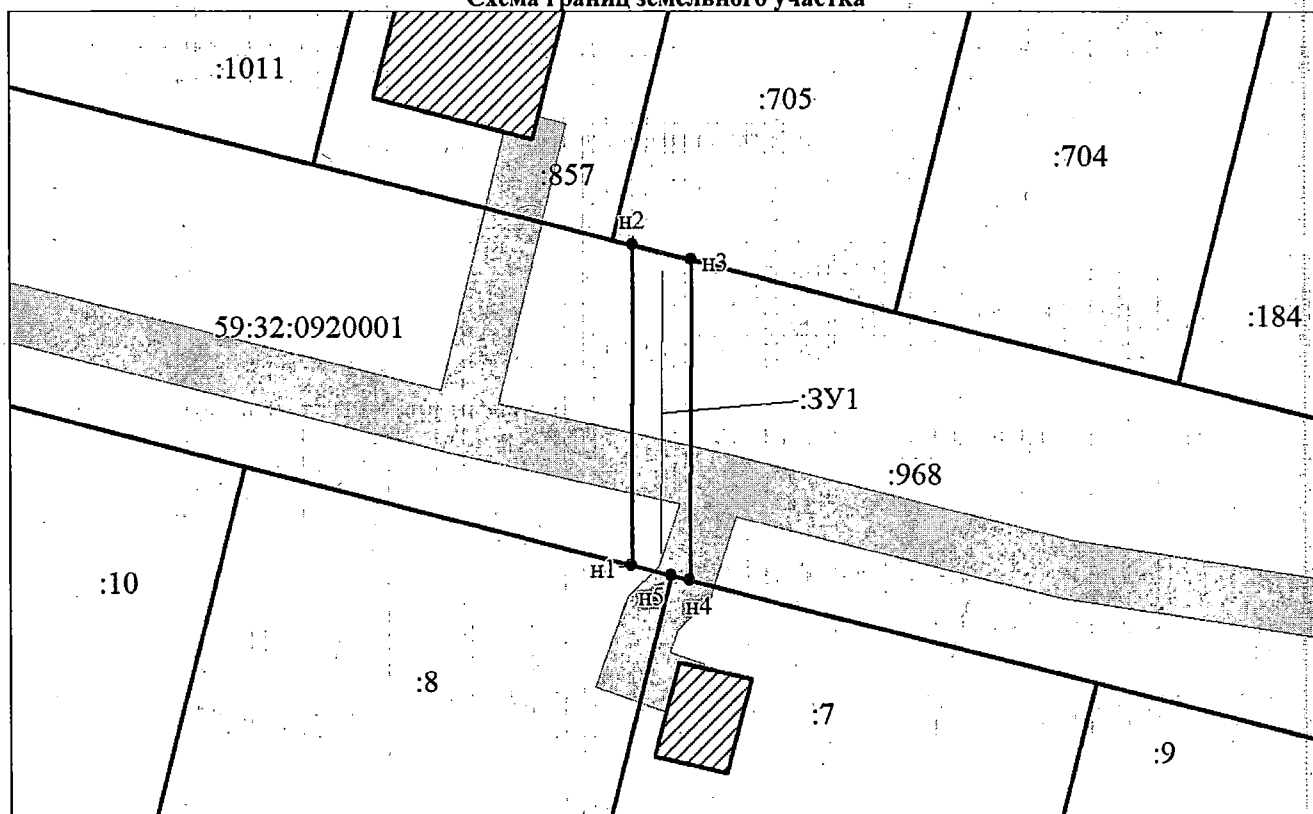

Масштаб 1:500

Условные обозначения:

- граница образуемого земельного участка, предполагаемого к использованию
- :ЗУ1 - обозначение образуемого земельного участка
- н1 - обозначение характерной точки границы образуемого земельного участка
- граница зоны с особыми условиями использования территории

- граница земельного участка, сведения о котором содержатся в ЕГРН
- :968 - кадастровый номер земельного участка, сведения о котором содержатся в ЕГРН
- 59:32:0920001 - номер кадастрового квартала
- граница кадастрового квартала

Заявитель:

представитель по доверенности Боч Бочарова М.А.

М.П.

(подпись)

(расшифровка подписи)