

**КОМИТЕТ ИМУЩЕСТВЕННЫХ ОТНОШЕНИЙ  
АДМИНИСТРАЦИИ ПЕРМСКОГО МУНИЦИПАЛЬНОГО ОКРУГА**

**РЕШЕНИЕ**  
о размещении объектов № 2581

Пермский край  
Пермский муниципальный округ

26.11.2025

Комитет имущественных отношений администрации Пермского муниципального округа разрешает Акционерному обществу «Газпром газораспределение Пермь» (ИНН 5902183841, ОГРН 2125902017723, почтовый адрес: 614000, г. Пермь, ул. Петропавловская, 43)

размещение объекта «Газопровод давлением до 1,2 Мпа, для размещения которого не требуется разрешения на строительство»

на землях муниципальной собственности

на срок: 1 год


Местоположение: Пермский край, Пермский муниципальный округ, п. Кукуштан, ул. Владимира Высоцкого, к дому 35в.

Приложение: схема предполагаемых к использованию земель или части земельного участка.

Особые условия использования:

1. При размещении объекта учесть параметры ширины проезда улично-дорожной сети, во избежание сужения полосы отвода дороги.
2. При условии получения разрешения на производство земляных работ.

Заместитель председателя комитета

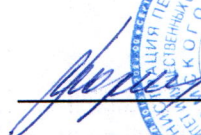  
(подпись, печать)

М.В. Королева

# Схема предполагаемых к использованию земель или части земельного участка

Объект: Газопровод давлением до 1,2 Мпа, для размещения которого не требуется разрешения на строительство

Местоположение: расположенных по адресу: Пермский край, Пермский м.о.,  
п. Кукуштан, ул. Владимира Высоцкого, к дому 35а

Площадь земель или части земельного участка, кв.м.: 773

Категория земель: земли населенных пунктов

Вид разрешенного использования: -

Описание границ смежных землепользователей:

- От точки н1 до точки н2 - земельный участок с кадастровым номером 59:32:4620002:5573
- От точки н2 до точки н3 - земельный участок с кадастровым номером 59:32:4620002:5574
- От точки н3 до точки н7 - земельный участок с кадастровым номером 59:32:4620002:5589
- От точки н7 до точки н9 - земельный участок с кадастровым номером 59:32:4620002:5568
- От точки н9 до точки н10 - земельный участок с кадастровым номером 59:32:4620002:5569
- От точки н10 до точки н12 - земельный участок с кадастровым номером 59:32:4620002:5572
- От точки н12 до точки н1 - земельный участок с кадастровым номером 59:32:4620002:5589

Условные обозначения:



- предполагаемый участок земель,

на которых планируется размещение объекта



- границы и номер земельного участка,

сведения о которых внесены в ЕИРН



- границы и номер объекта капитального

строительства, сведения о которых внесены в ЕИРН



59:32-6.7539

- зоны с особыми условиями использования

территории, сведения о которых внесены в ЕИРН

:3У1

- обозначение запрашиваемого земельного участка




- характеристика точки границ земель или части

земельного участка

## Каталог координат, м

| № точки границы | X         | Y          |
|-----------------|-----------|------------|
| н1              | 475657.84 | 2245730.33 |
| н2              | 475662.97 | 2245724.96 |
| н3              | 475665.50 | 2245722.36 |
| н4              | 475666.79 | 2245723.67 |
| н5              | 475725.78 | 2245662.37 |
| н6              | 475733.71 | 2245669.99 |
| н7              | 475728.33 | 2245675.50 |
| н8              | 475725.89 | 2245673.14 |
| н9              | 475699.79 | 2245700.07 |
| н10             | 475681.01 | 2245719.46 |
| н11             | 475676.74 | 2245723.87 |
| н12             | 475663.02 | 2245738.05 |
| н13             | 475657.78 | 2245733.03 |
| н14             | 475659.16 | 2245731.59 |
| н1              | 475657.84 | 2245730.33 |

- граница кадастрового квартала  
59:32:4620002 - номер кадастрового квартала

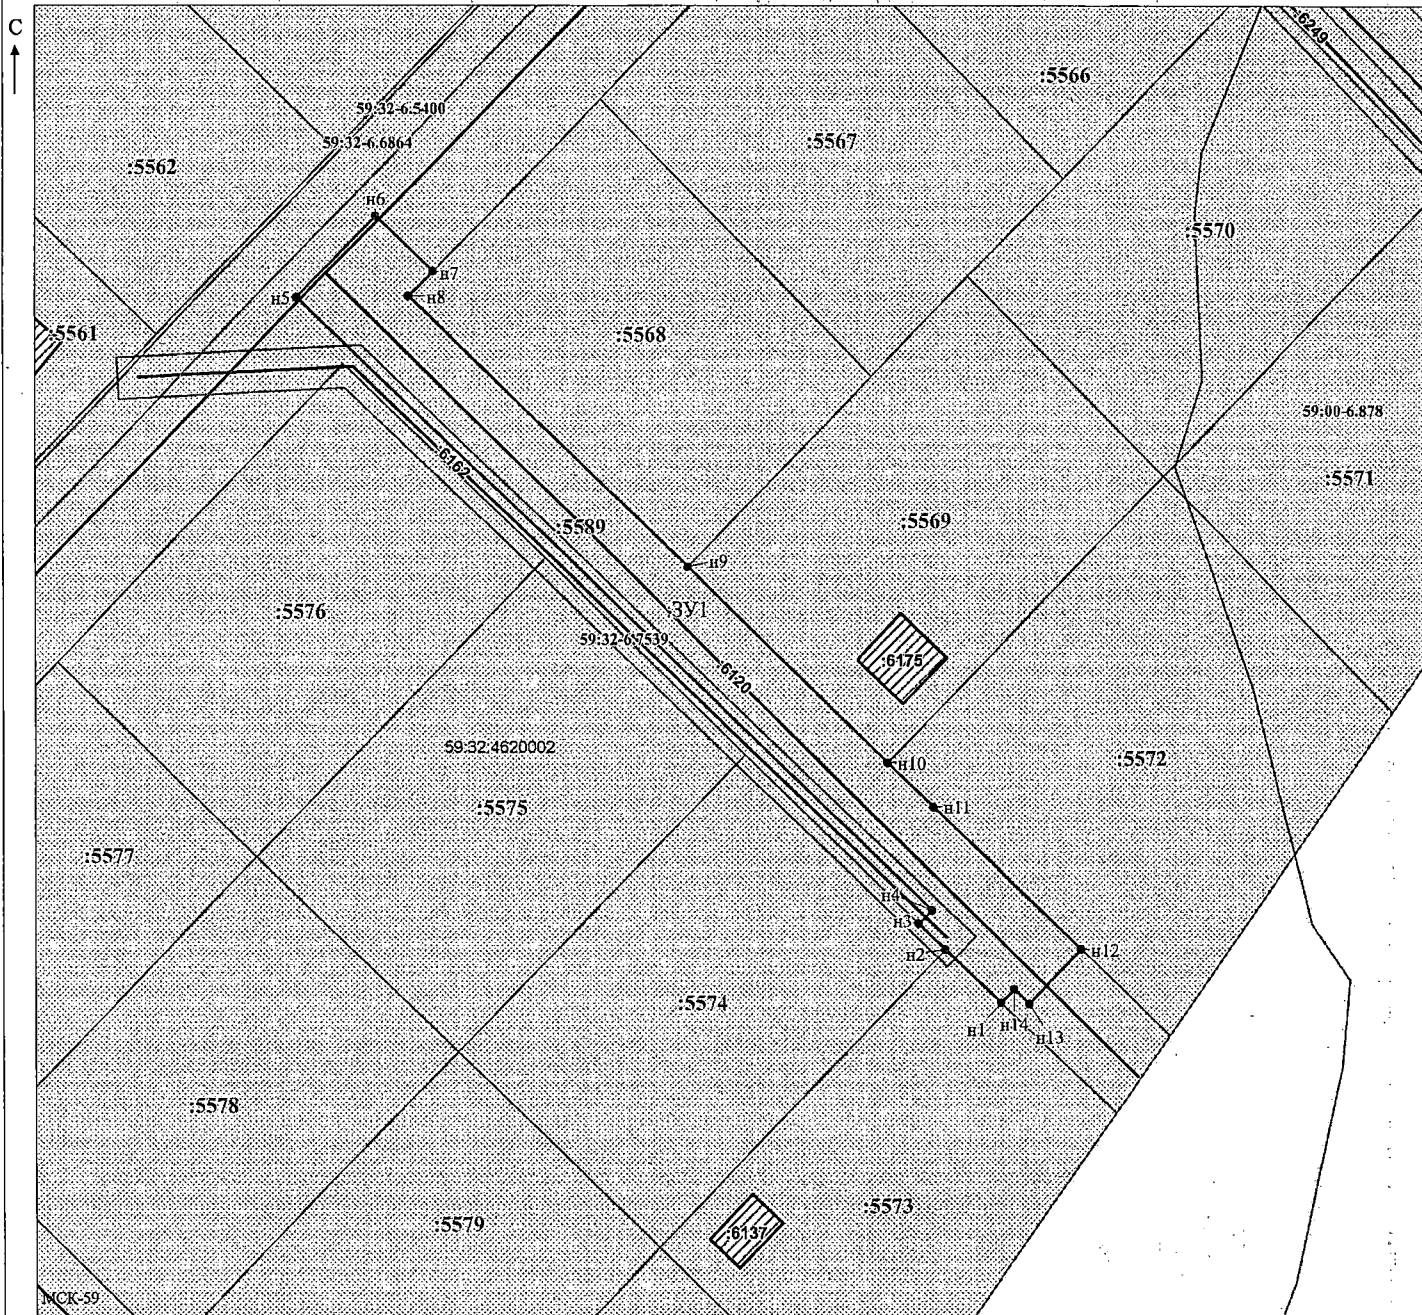

Заявитель:

МП

(подпись, расшифровка подписи)

/Офишкина И.В.

Масштаб 1:500

(для юридических лиц  
и индивидуальных предпринимателей)