



**КОМИТЕТ ИМУЩЕСТВЕННЫХ ОТНОШЕНИЙ
АДМИНИСТРАЦИИ ПЕРМСКОГО МУНИЦИПАЛЬНОГО ОКРУГА**

РЕШЕНИЕ

о размещении объектов № 2583

Пермский край
Пермский муниципальный округ

26.11.2025

Комитет имущественных отношений администрации Пермского муниципального округа разрешает Акционерному обществу «Газпром газораспределение Пермь» (ИНН 5902183841, ОГРН 2125902017723, почтовый адрес: 614000, г. Пермь, ул. Петропавловская, 43)

размещение объекта «Газопровод давлением до 1,2 Мпа, для размещения которого не требуется разрешения на строительство»

на землях муниципальной собственности

на срок: 1 год

Местоположение: Пермский край, Пермский муниципальный округ, п. Кукуштан, ул. Осинская, к дому 5а.

Приложение: схема предполагаемых к использованию земель или части земельного участка.

Особые условия использования:

1. При размещении объекта учесть параметры ширины проезда улично-дорожной сети, во избежание сужения полосы отвода дороги.
2. При условии получения разрешения на производство земляных работ.

Заместитель председателя комитета



М.В. Королева

(подпись, печать)

Схема предполагаемых к использованию земель или части земельного участка

Объект: Газопровод давлением до 1,2 Мпа, для размещения которого не требуется разрешения на строительство

Местоположение: расположенных по адресу: Пермский край, Пермский м.о.,
п. Кукуштан, ул. Осинская, к дому 5а

Площадь земель или части земельного участка, кв.м.: 1080

Категория земель: земли населенных пунктов

Вид разрешенного использования: -

Описание границ смежных землепользователей:

От точки н1 до точки н2 - земельный участок

с кадастровым номером 59:32:4620002:6056

От точки н2 до точки н5 - земельный участок

с кадастровым номером 59:32:4620002:5815

От точки н5 до точки н6 - земельный участок

с кадастровым номером 59:32:4620002:5727

От точки н6 до точки н7 - земельный участок

с кадастровым номером 59:32:4620002:5726

От точки н7 до точки н1 - земельный участок

с кадастровым номером 59:32:4620002:5815

Условные обозначения:



- предполагаемый участок земель,
на которых планируется размещение объекта



- границы и номер земельного участка,
сведения о которых внесены в ЕГРН



- границы и номер объекта капитального
строительства, сведения о которых внесены в ЕГРН

- граница кадастрового квартала

59:00-6.2030

- зоны с особыми условиями использования
территории, сведения о которых внесены в ЕГРН

:ЗУ1

- обозначение запрашиваемого земельного участка

• н1


- характерная точка границ земель или части
земельного участка

59:32:4620002 - номер кадастрового квартала

Каталог координат, м

№ точки границы	X	Y
н1	476210.50	2244489.84
н2	476201.02	2244492.92
н3	476199.62	2244488.61
н4	476196.62	2244489.65
н5	476193.50	2244479.58
н6	476256.67	2244459.07
н7	476263.71	2244456.79
н8	476271.96	2244497.54
н9	476262.09	2244499.74
н10	476257.41	2244474.60
н11	476255.80	2244469.05
н12	476209.05	2244485.32
н1	476210.50	2244489.84

С

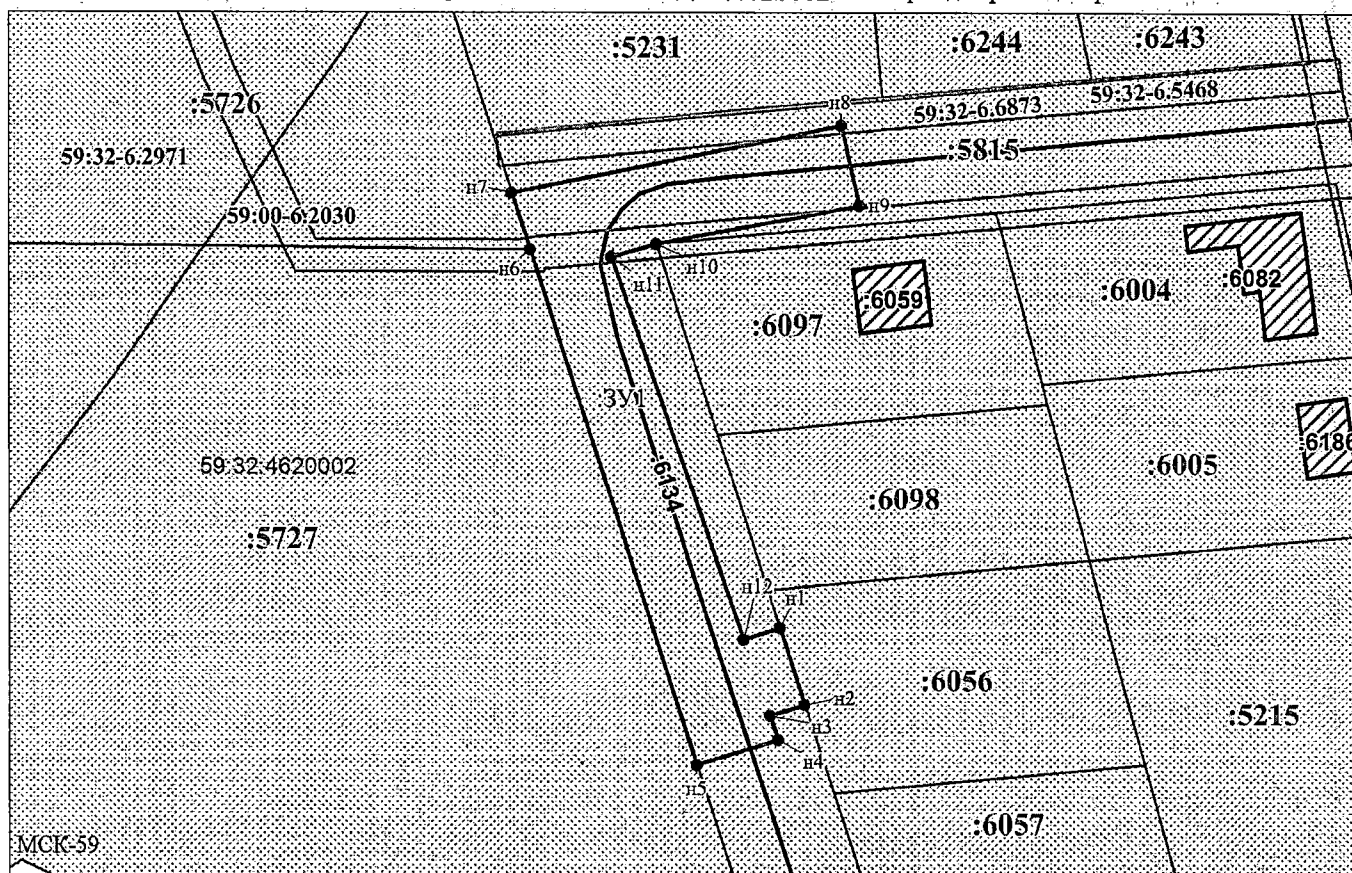

Масштаб 1:900

Заявитель:

МП

/ Офишкина И.В.

(подпись, расшифровка подписи)

(для юридических лиц

и индивидуальных предпринимателей)