

**КОМИТЕТ ИМУЩЕСТВЕННЫХ ОТНОШЕНИЙ
АДМИНИСТРАЦИИ ПЕРМСКОГО МУНИЦИПАЛЬНОГО ОКРУГА**

РЕШЕНИЕ
о размещении объектов № 2589

Пермский край
Пермский муниципальный округ

26.11.2025

Комитет имущественных отношений администрации Пермского муниципального округа разрешает Акционерному обществу «Газпром газораспределение Пермь» (ИНН 5902183841, ОГРН 2125902017723, почтовый адрес: 614000, г. Пермь, ул. Петропавловская, 43)

размещение объекта «Газопровод давлением до 1,2 Мпа, для размещения которого не требуется разрешения на строительство»

на землях государственная собственность на которые не разграничена

на срок: 1 год


Местоположение: Пермский край, Пермский муниципальный округ, с. Лобаново, ул. Садовый переулок, к дому ба.

Приложение: схема предполагаемых к использованию земель или части земельного участка.

Особые условия использования:

1. При размещении объекта учесть параметры ширины проезда улично-дорожной сети, во избежание сужения полосы отвода дороги.
2. При условии получения разрешения на производство земляных работ.

Заместитель председателя комитета

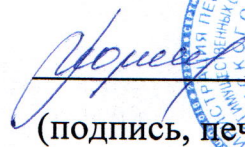
(подпись, печать)



М.В. Королева

Схема предполагаемых к использованию земель или части земельного участка

Объект: Газопровод давлением до 1,2 Мпа, для размещения которого не требуется разрешения на строительство

Местоположение: расположенных по адресу: Пермский край, м.о. Пермский, с. Лобаново, ул. Садовый переулок, к дому 6а

Площадь земель или части земельного участка, кв.м.: 179

Категория земель: земли населенных пунктов

Вид разрешенного использования: -

Описание границ смежных землепользователей:

От точки н1 до точки н2 - земельный участок

с кадастровым номером 59:32:0890001:5260

От точки н2 до точки н5 - земли общего пользования

От точки н5 до точки н6 - земельный участок

с кадастровым номером 59:32:0890001:5716

От точки н6 до точки н7 - земельный участок

с кадастровым номером 59:32:0890001:405

От точки н7 до точки н8 - земельный участок

с кадастровым номером 59:32:0890001:403.

От точки н8 до точки н11 - земельный участок

с кадастровым номером: 59:32:0890001:10329.

От точки н|1 до точки н|2 - земельный участок

с кадастровым номером 59:32:0890001:403

От точки и.12 до точки и.1 — земли общего пользования

Условные обозначения:

- предполагаемый участок земель,
на которых планируется размещение объекта

59:32-6.553

3y1

H1

59:32:0890001 - номер кадастрового квартала

5260


- зоны с особыми условиями использования территории, сведения о которых внесены в ЕГРН

- обозначение запрашиваемого земельного участка

- характерная точка границ земель или части земельного участка

- границы и номер земельного участка, сведения о которых внесены в ЕГРН

- граница кадастрового квартала

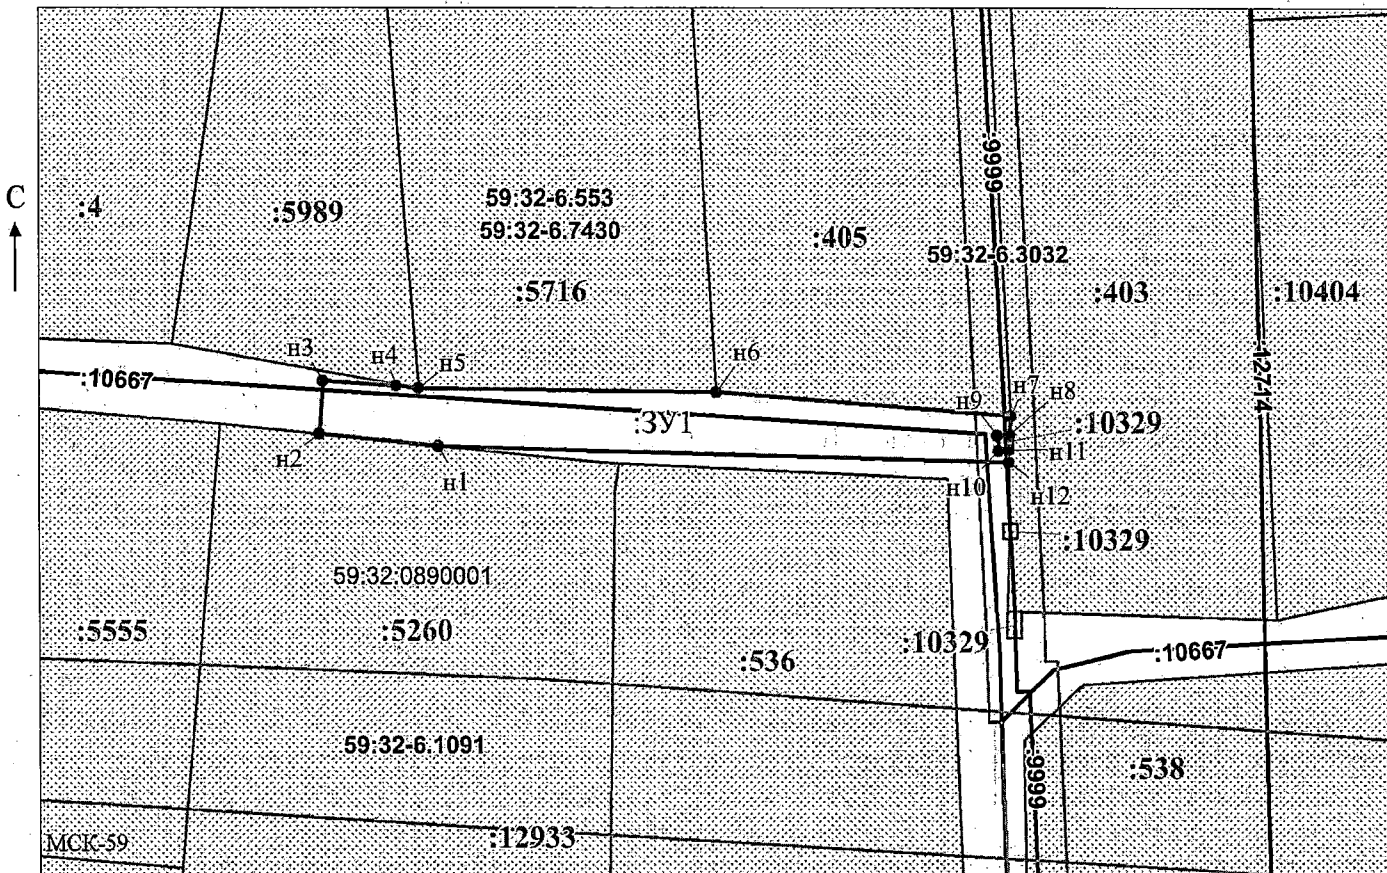

Масштаб 1:500

Заявитель:

/ Офишкина И.В.

МП

(подпись, расшифровка подписи)

(для юридических лиц

и индивидуальных предпринимателей)