

**КОМИТЕТ ИМУЩЕСТВЕННЫХ ОТНОШЕНИЙ
АДМИНИСТРАЦИИ ПЕРМСКОГО МУНИЦИПАЛЬНОГО ОКРУГА**

РЕШЕНИЕ

о размещении объектов № 2596

Пермский край
Пермский муниципальный округ

26.11.2025

Комитет имущественных отношений администрации Пермского муниципального округа разрешает Акционерному обществу «Газпром газораспределение Пермь» (ИНН 5902183841, ОГРН 2125902017723, почтовый адрес: 614000, г. Пермь, ул. Петропавловская, 43)

размещение объекта «Газопровод давлением до 1,2 Мпа, для размещения которого не требуется разрешения на строительство»

на землях муниципальной собственности

на срок: 1 год

Местоположение: Пермский край, Пермский муниципальный округ, п. Красный Восход, ул. Небесная, к дому 7.

Приложение: схема предполагаемых к использованию земель или части земельного участка.

Особые условия использования:

1. При размещении объекта учесть параметры ширины проезда улично-дорожной сети, во избежание сужения полосы отвода дороги.
2. При условии получения разрешения на производство земляных работ.

Заместитель председателя комитета



М.В. Королева

(подпись, печать)

Схема предполагаемых к использованию земель или части земельного участка

Объект: Газопровод давлением до 1,2 Мпа, для размещения которого не требуется разрешения на строительство

Местоположение: расположенных по адресу: Пермский край,
м.о. Пермский, п. Красный Восход,
ул. Небесная, к дому 7

Площадь земель или части земельного участка, кв.м.: 668

Категория земель: земли населенных пунктов

Вид разрешенного использования: -
Описание границ смежных землепользователей:

От точки н1 до точки н2 - земельный участок
с кадастровым номером 59:32:3290001:8797

От точки н2 до точки н3 - земельный участок
с кадастровым номером 59:32:3290001:8800

От точки н3 до точки н4 - земельный участок
с кадастровым номером 59:32:3290001:8796


От точки н4 до точки н6 - земельный участок
с кадастровым номером 59:32:3290001:14598

От точки н6 до точки н1 - земельный участок
с кадастровым номером 59:32:3290001:8900

Каталог координат, м

№ точки границы	X	Y
н1	515282.09	2198845.90
н2	515277.28	2198848.27
н3	515258.08	2198857.73
н4	515238.88	2198867.18
н5	515219.68	2198876.63
н6	515218.68	2198877.12
н7	515214.57	2198868.57
н8	515278.08	2198837.40
н1	515282.09	2198845.90

Условные обозначения:

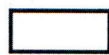


- предполагаемый участок земель,
на которых планируется размещение объекта



- границы и номер земельного участка,
сведения о которых внесены в ЕГРН



- границы и номер объекта капитального
строительства, сведения о которых внесены в ЕГРН

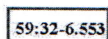

- зоны с особыми условиями использования
территории, сведения о которых внесены в ЕГРН

:3У1

- обозначение запрашиваемого земельного участка


• н1

- характерная точка границ земель или части
земельного участка

С

- граница кадастрового квартала

59:32:3290001 - номер кадастрового квартала

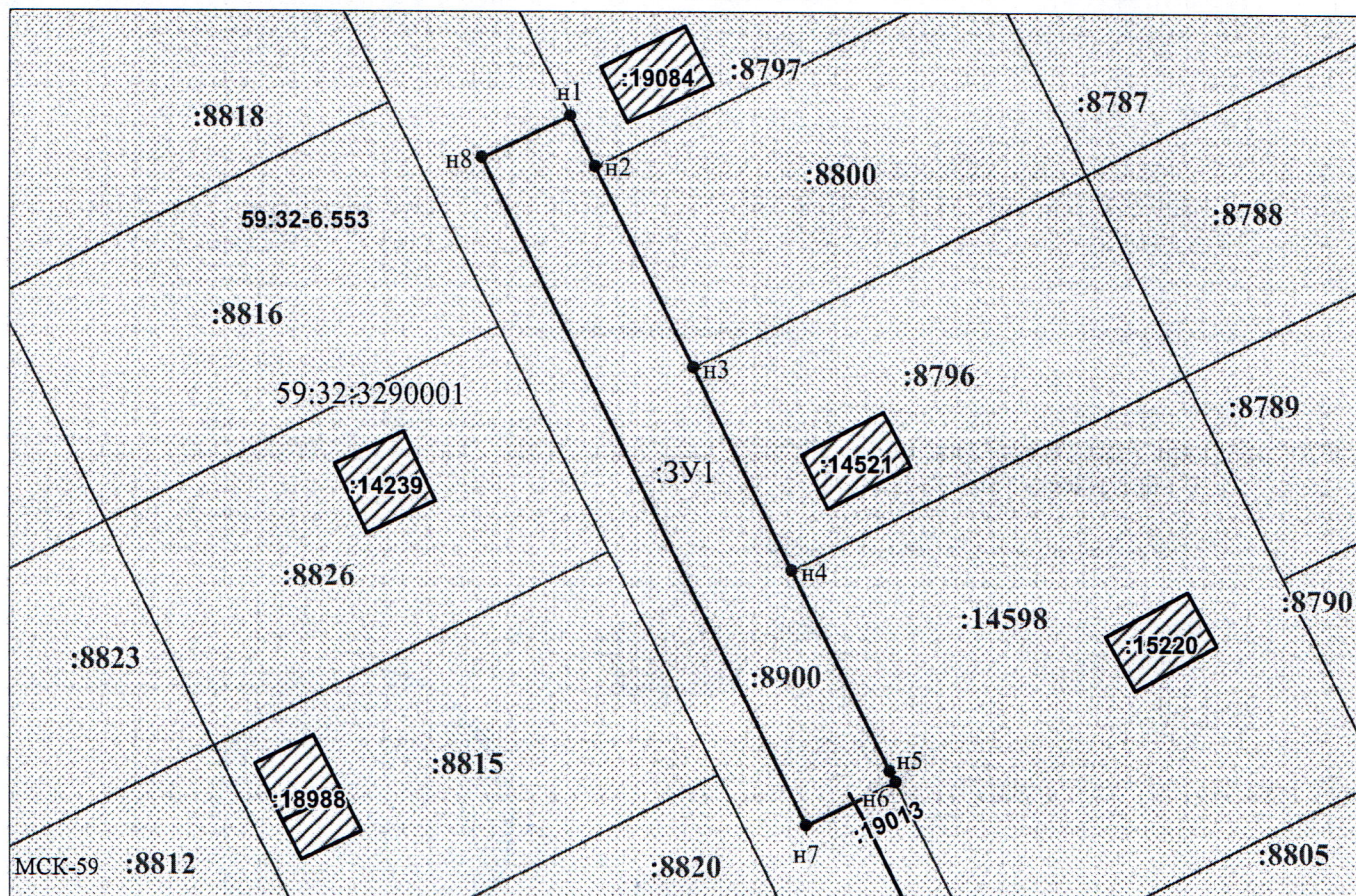

Масштаб 1:700

Заявитель: / Осипова А.Д.

МП

(подпись, расшифровка подписи)

(для юридических лиц

и индивидуальных предпринимателей)