

**КОМИТЕТ ИМУЩЕСТВЕННЫХ ОТНОШЕНИЙ
АДМИНИСТРАЦИИ ПЕРМСКОГО МУНИЦИПАЛЬНОГО ОКРУГА**

РЕШЕНИЕ
о размещении объектов № 2597

Пермский край
Пермский муниципальный округ

26.11.2025

Комитет имущественных отношений администрации Пермского муниципального округа разрешает Акционерному обществу «Газпром газораспределение Пермь» (ИНН 5902183841, ОГРН 2125902017723, почтовый адрес: 614000, г. Пермь, ул. Петропавловская, 43)

размещение объекта «Газопровод давлением до 1,2 Мпа, для размещения которого не требуется разрешения на строительство»

на землях муниципальной собственности

на срок: 1 год


Местоположение: Пермский край, Пермский муниципальный округ, п. Красный Восход, ул. Новосельская, к дому 656.

Приложение: схема предполагаемых к использованию земель или части земельного участка.

Особые условия использования:

1. При размещении объекта учесть параметры ширины проезда улично-дорожной сети, во избежание сужения полосы отвода дороги.
2. При условии получения разрешения на производство земляных работ.

Заместитель председателя комитета

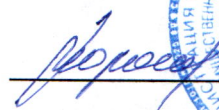
(подпись, печать)

М.В. Королева



Схема предполагаемых к использованию земель или части земельного участка

Объект: Газопровод давлением до 1.2 Мпа, для размещения которого не требуется разрешения на строительство

Местоположение: расположенных по адресу: Пермский край,
м.о. Пермский, п. Красный Восход,
ул. Новосельская, к дому 656

Площадь земель или части земельного участка, кв.м.: 1799

Категория земель: земли населенных пунктов

Вид разрешенного использования: -

Описание границ смежных землепользователей:

От точки н1 до точки н2 - земельный участок
с кадастровым номером 59:32:2000001:2136

От точки н2 до точки н3 - земельный участок
с кадастровым номером 59:32:2000001:2442

От точки н3 до точки н5 - земли общего пользования

От точки н5 до точки н6 - земельный участок
с кадастровым номером 59:32:2000001:2813

От точки н6 до точки н8 - земельный участок
с кадастровым номером 59:32:2000001:2814

От точки н8 до точки н9 - земельный участок
с кадастровым номером 59:32:2000001:2308

От точки н9 до точки н12 - земельный участок
с кадастровым номером 59:24:0300101:405


От точки н12 до точки н14 - земельный участок
с кадастровым номером 59:32:2000001:2248

От точки н14 до точки н1 - земельный участок
с кадастровым номером 59:32:2000001:2442


Каталог координат, м

№ точки границы	X	Y
н1	515866.97	2201590.90
н2	515894.54	2201579.28
н3	515897.11	2201585.05
н4	515897.38	2201585.64
н5	515888.75	2201593.81
н6	515860.63	2201604.81
н7	515846.84	2201610.21
н8	515839.18	2201617.41
н9	515811.01	2201633.00
н10	515802.08	2201636.52
н11	515783.41	2201585.82
н12	515793.23	2201582.14
н13	515805.37	2201614.59
н14	515838.97	2201601.67
н1	515866.97	2201590.90

Условные обозначения:

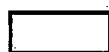

- предполагаемый участок земель,
на которых планируется размещение объекта

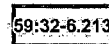

- зоны с особыми условиями использования
территории, сведения о которых внесены в ЕГРН

3У1

- обозначение запрашиваемого земельного участка

н1

- характерная точка границ земель или части
земельного участка

59:32:2000001

- номер кадастрового квартала


2136

- границы и номер земельного участка,
сведения о которых внесены в ЕГРН

2966

- границы и номер объекта капитального
строительства, сведения о которых внесены в ЕГРН

- граница кадастрового квартала

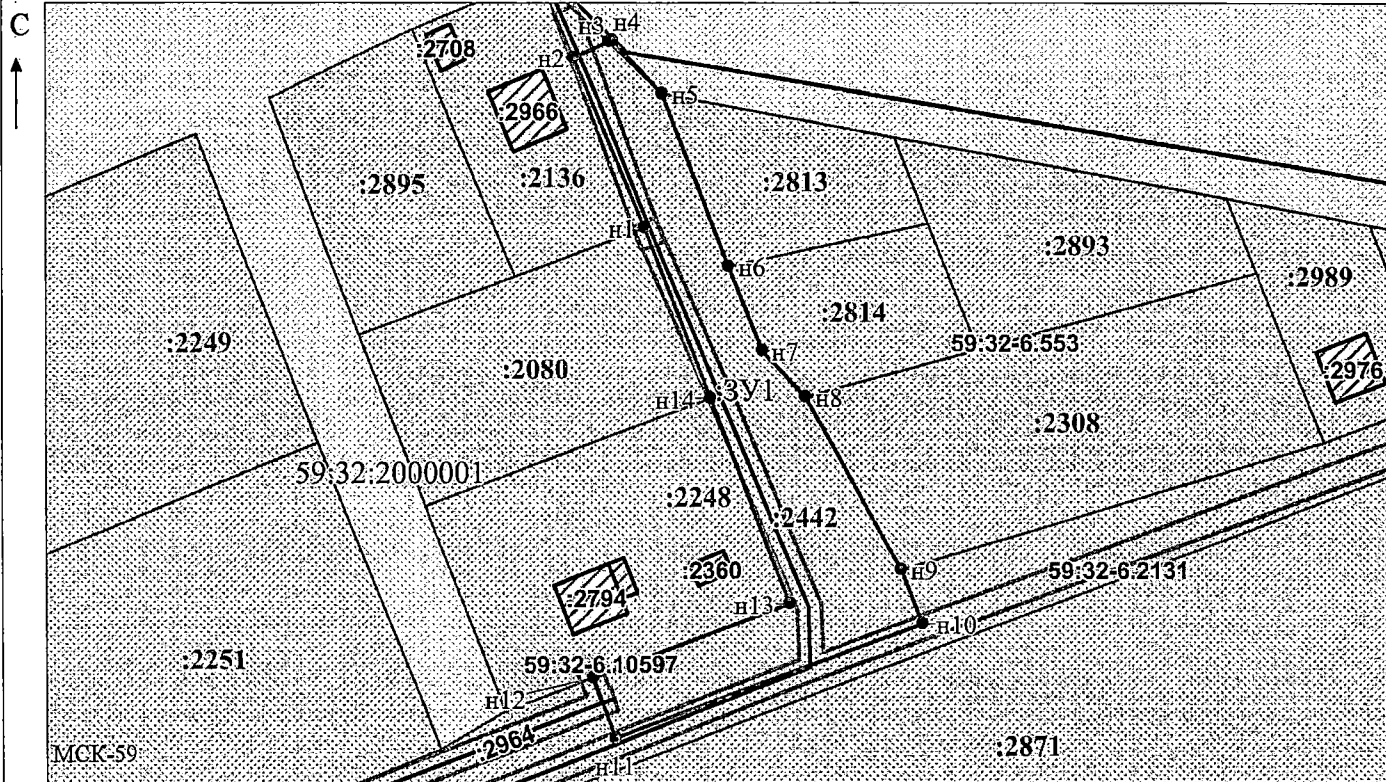

Заявитель:

МП

(для юридических лиц

и индивидуальных предпринимателей)

Масштаб 1:500

/Осипова А.Д.

(подпись, расшифровка подписи)