



**КОМИТЕТ ИМУЩЕСТВЕННЫХ ОТНОШЕНИЙ
АДМИНИСТРАЦИИ ПЕРМСКОГО МУНИЦИПАЛЬНОГО ОКРУГА**

РЕШЕНИЕ
о размещении объектов № 2600

Пермский край
Пермский муниципальный округ

26.11.2025

Комитет имущественных отношений администрации Пермского муниципального округа разрешает Акционерному обществу «Газпром газораспределение Пермь» (ИНН 5902183841, ОГРН 2125902017723, почтовый адрес: 614000, г. Пермь, ул. Петропавловская, 43)

размещение объекта «Газопровод давлением до 1,2 Мпа, для размещения которого не требуется разрешения на строительство»

на землях муниципальной собственности

на срок: 1 год

Местоположение: Пермский край, Пермский муниципальный округ, п. Горный, ул. Бирюзовая, к дому 6.

Приложение: схема предполагаемых к использованию земель или части земельного участка.

Особые условия использования:

1. При размещении объекта учесть параметры ширины проезда улично-дорожной сети, во избежание сужения полосы отвода дороги.
2. При условии получения разрешения на производство земляных работ.

Заместитель председателя комитета

(подпись, печать)

М.В. Королева



Схема предполагаемых к использованию земель или части земельного участка

Объект: Газопровод давлением до 1,2 Мпа, для размещения которого не требуется разрешения на строительство

Местоположение: расположенных по адресу: Пермский край, Пермский м.о.,
п. Горный, ул. Бирюзовая, к дому 6

Площадь земель или части земельного участка, кв.м.: 370

Категория земель: земли населенных пунктов

Вид разрешенного использования:

От точки н1 до точки н2 - земельный участок
с кадастровым номером 59:32:3480001:4603

От точки н2 до точки н1 - земельный участок
с кадастровым номером 59:32:3480001:2900

Условные обозначения:

59:32-6.553

- зоны с особыми условиями использования территории, сведения о которых внесены в ЕГРН

- предполагаемый участок земель,
на которых планируется размещение объекта

5192

- границы и номер объекта капитального строительства, сведения о которых внесены в ЕГРН

- граница кадастрового квартала

Каталог координат, м


№ точки границы	X	Y
h1	504339.78	2236234.64
h2	504335.96	2236235.85
h3	504335.19	2236233.12
h4	504331.30	2236234.30
h5	504307.34	2236241.48
h6	504256.98	2236257.80
h7	504255.74	2236254.00
h8	504306.14	2236237.66
h9	504330.14	2236230.46
h10	504341.23	2236227.12
h11	504342.39	2236230.94
h12	504339.02	2236231.96
h1	504339.78	2236234.64

3У1 - обозначение запрашиваемого земельного участка

• **Н1** - характерная точка границ земель или части земельного участка

603 - границы и номер земельного участка,
сведения о которых внесены в ЕГРН

59:32:3480001 - номер кадастрового квартала

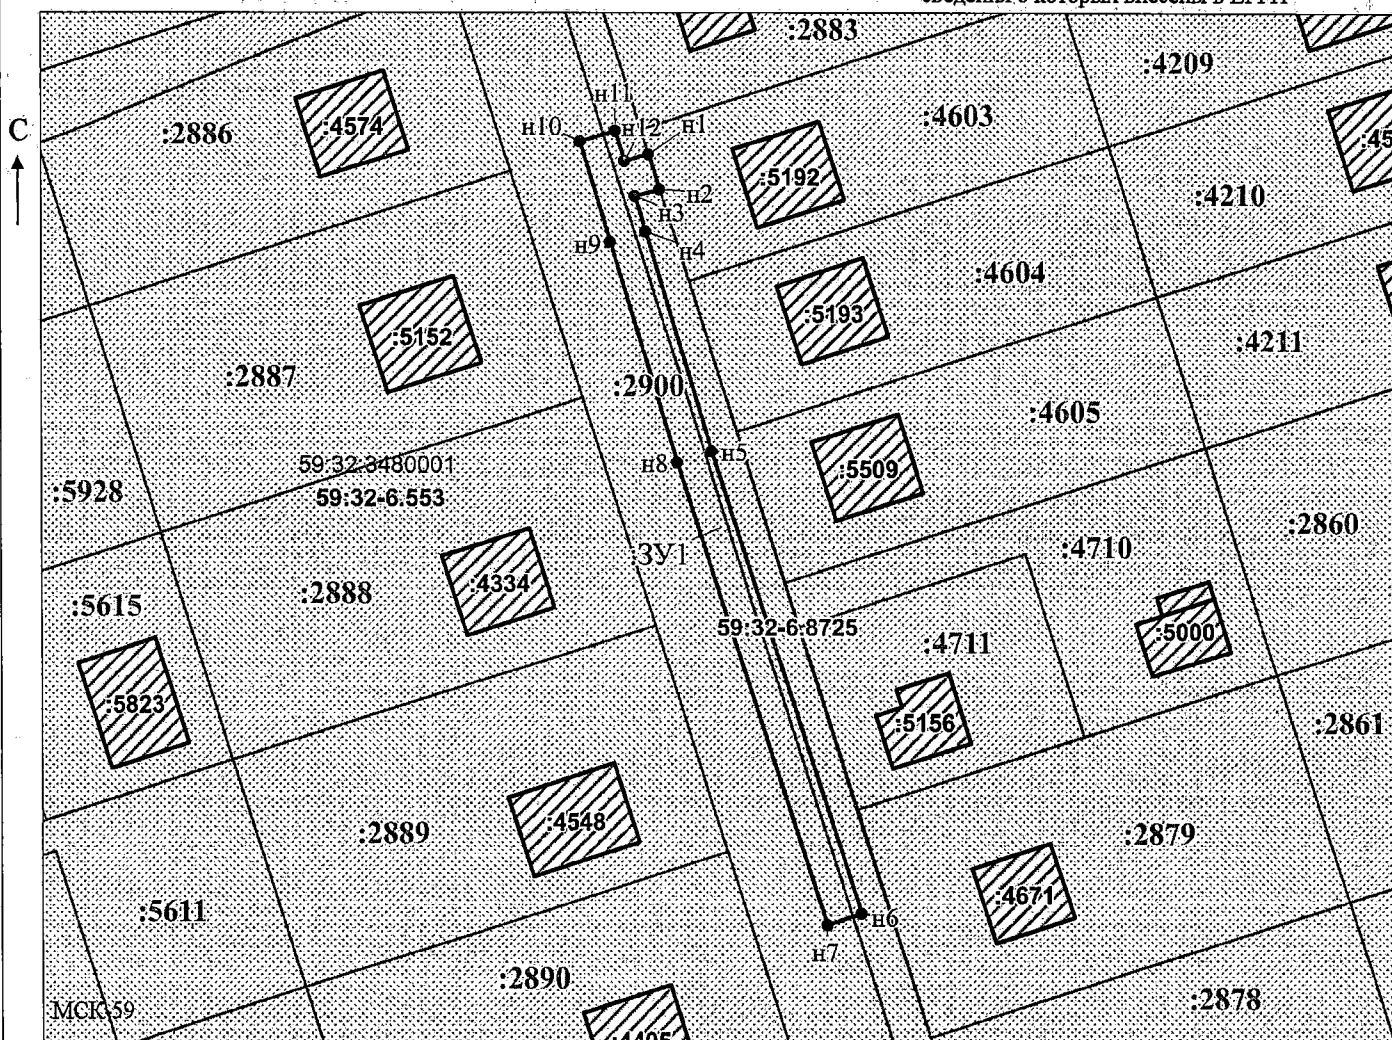

Масштаб 1:800

Заявитель: _____ / Офишкина И.В.
МП _____ (подпись, расшифровка подписи)

 $\dot{M}\Pi$

(для юридических лиц)

и индивидуальных предпринимателей)