



**КОМИТЕТ ИМУЩЕСТВЕННЫХ ОТНОШЕНИЙ
АДМИНИСТРАЦИИ ПЕРМСКОГО МУНИЦИПАЛЬНОГО ОКРУГА**

РЕШЕНИЕ
о размещении объектов № 2601

Пермский край
Пермский муниципальный округ

26.11.2025

Комитет имущественных отношений администрации Пермского муниципального округа разрешает Акционерному обществу «Газпром газораспределение Пермь» (ИНН 5902183841, ОГРН 2125902017723, почтовый адрес: 614000, г. Пермь, ул. Петропавловская, 43)

размещение объекта «Газопровод давлением до 1,2 Мпа, для размещения которого не требуется разрешения на строительство»

на землях государственная собственность на которые не разграничена

на срок: 1 год


Местоположение: Пермский край, Пермский муниципальный округ, п. Горный, ул. Придорожная, к дому 10.

Приложение: схема предполагаемых к использованию земель или части земельного участка.

Особые условия использования:

1. При размещении объекта учесть параметры ширины проезда улично-дорожной сети, во избежание сужения полосы отвода дороги.
2. При условии получения разрешения на производство земляных работ.

Заместитель председателя комитета

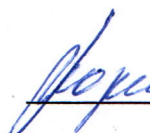
(подпись, печать)



М.В. Королева

Схема предполагаемых к использованию земель или части земельного участка

Объект: Газопровод давлением до 1,2 Мпа, для размещения которого не требуется разрешения на строительство

Местоположение: расположенных по адресу: Пермский край, Пермский м.о.,
п. Горный, ул. Придорожная, к дому 10

Площадь земель или части земельного участка, кв.м.: 16

Категория земель: земли населенных пунктов

Вид разрешенного использования:

Описание границ смежных землепользователей:

От точки н1 до точки н2 - земельный участок
с кадастровым номером 59:32:3480001:1686

От точки н2 до точки н3 - земельный участок
с кадастровым номером 59:32:3480001:1716

От точки н3 до точки н4 - земельный участок
с кадастровым номером 59:32:3480001:1717

От точки н4 до точки н1 - земельный участок
с кадастровым номером 59:32:3480001:1716

От точки н5 до точки н6 - земельный участок
с кадастровым номером 59:32:3480001:1717

От точки н6 до точки н5 - земельный участок
с кадастровым номером 59:32:3480001:1716

Условные обозначения:

:5265

- границы и номер объекта капитального строительства, сведения о которых внес

- граница кадастрового квартала

59:32:3480001 - номер кадастрового квартала

114

- предполагаемый участок земель,
на которых планируется размещение объекта

59:32-6.553

- зоны с особыми условиями использования территории, сведения о которых внесены в ЕГРН

:3Y1


- обозначение запрашиваемого земельного участка

h1

- характерная точка границ земель или части земельного участка

:1686

- границы и номер земельного участка, сведения о которых внесены в ЕГРН

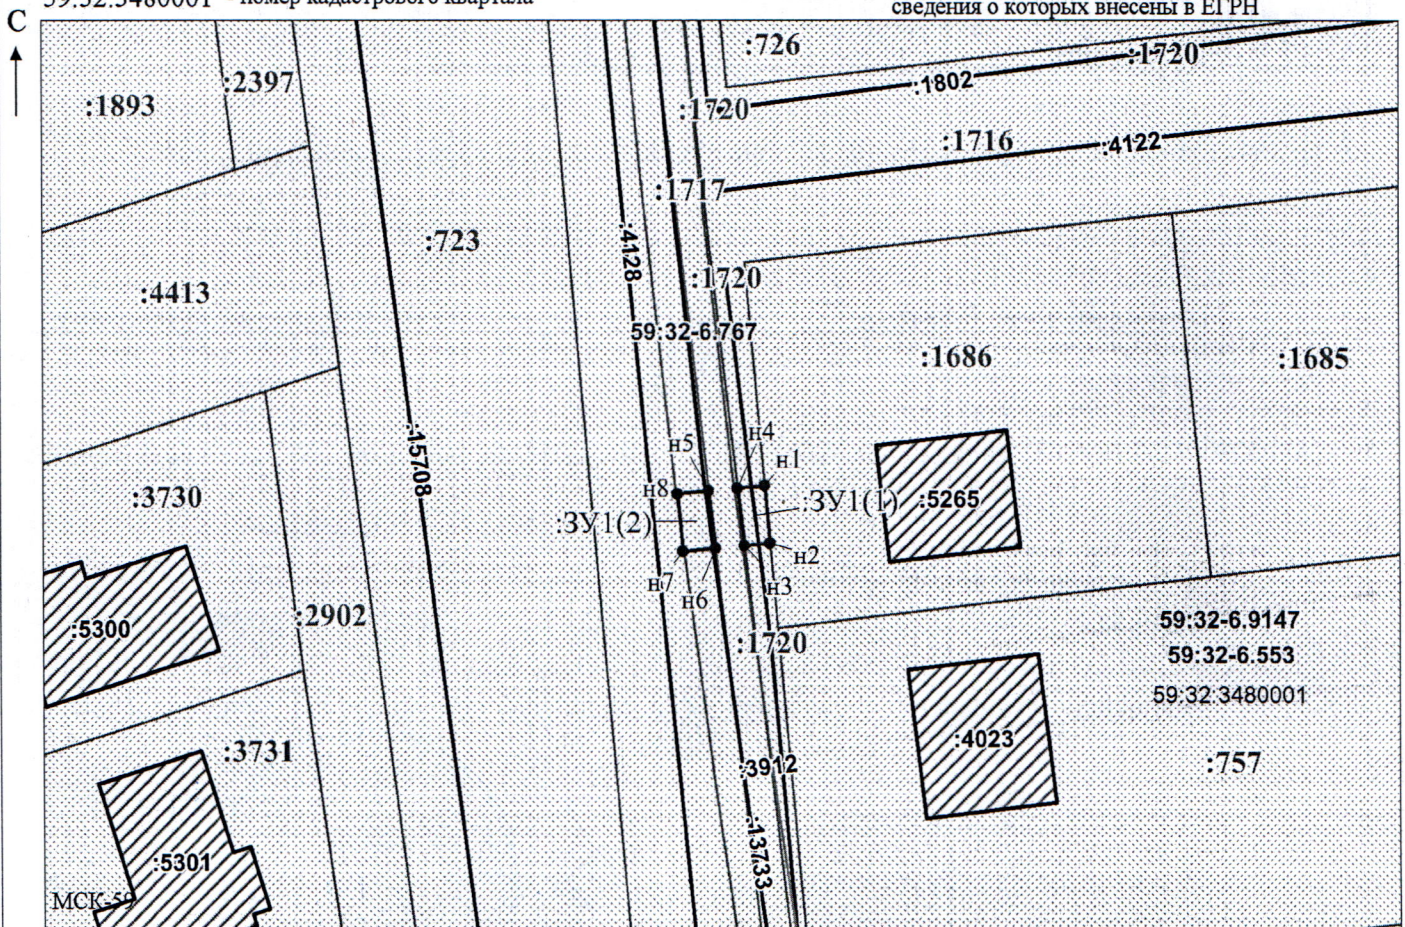

Масштаб 1:500

Заявитель:

/ Офишкина И.В.

MP

(подпись, расшифровка подписи)

(для юридических лиц)

и индивидуальных предпринимателей)