

**КОМИТЕТ ИМУЩЕСТВЕННЫХ ОТНОШЕНИЙ
АДМИНИСТРАЦИИ ПЕРМСКОГО МУНИЦИПАЛЬНОГО ОКРУГА**

РЕШЕНИЕ
о размещении объектов № 2609

Пермский край
Пермский муниципальный округ

28.11.2025

Комитет имущественных отношений администрации Пермского муниципального округа разрешает Акционерному обществу «Газпром газораспределение Пермь» (ИНН 5902183841, ОГРН 2125902017723, почтовый адрес: 614000, г. Пермь, ул. Петропавловская, 43)

размещение объекта «Газопровод давлением до 1,2 Мпа, для размещения которого не требуется разрешения на строительство»

на землях государственная собственность на которые не разграничена

на срок: 1 год

Местоположение: Пермский край, Пермский муниципальный округ, п. Горный, ул. Хуторская, к дому 1/1.


Приложение: схема предполагаемых к использованию земель или части земельного участка.

Особые условия использования:

1. При размещении объекта учесть параметры ширины проезда улично-дорожной сети, во избежание сужения полосы отвода дороги.

2. При условии получения разрешения на производство земляных работ.

Заместитель председателя комитета

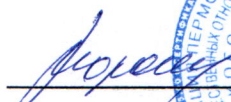

(подпись, печать)




М.В. Королева

Каталог координат, м

№ точки границы	X	Y
n1	504740.51	2236901.72
n2	504767.13	2236903.56
n3	504768.69	2236902.43
n4	504769.12	2236904.05
n5	504774.91	2236904.66
n6	504780.81	2236904.77
n7	504785.11	2236904.86
n8	504806.59	2236905.29
n9	504810.74	2236904.55
n10	504811.64	2236906.24
n11	504815.67	2236905.27
n12	504822.70	2236902.37
n13	504832.57	2236896.98
n14	504831.01	2236893.25
n15	504833.96	2236891.83
n16	504837.98	2236889.57
n17	504843.06	2236899.32
n18	504832.66	2236904.76
n19	504814.59	2236912.17
n20	504795.79	2236914.71
n21	504785.95	2236913.13
n22	504783.69	2236912.39
n23	504782.85	2236914.59
n24	504782.10	2236916.56
n25	504780.36	2236916.79
n26	504773.11	2236909.04
n27	504739.01	2236907.90
n1	504740.51	2236901.72

От точки н1 до точки н3 - земельный участок с кадастровым номером 59:32:0380001:1592
От точки н3 до точки н12 - земельный участок с кадастровым номером 59:32:0380001:3069
От точки н12 до точки н14 - земельный участок с кадастровым номером 59:32:0380001:3011
От точки н14 до точки н20 - земли общего пользования
От точки н20 до точки н24 - земельный участок с кадастровым номером 59:32:0380001:213
От точки н24 до точки н25 - земли общего пользования
От точки н25 до точки н27 - земельный участок с кадастровым номером 59:32:0380001:1414
От точки н27 до точки н1 - земли общего пользования

59:32:0380001 - номер кадастрового квартала

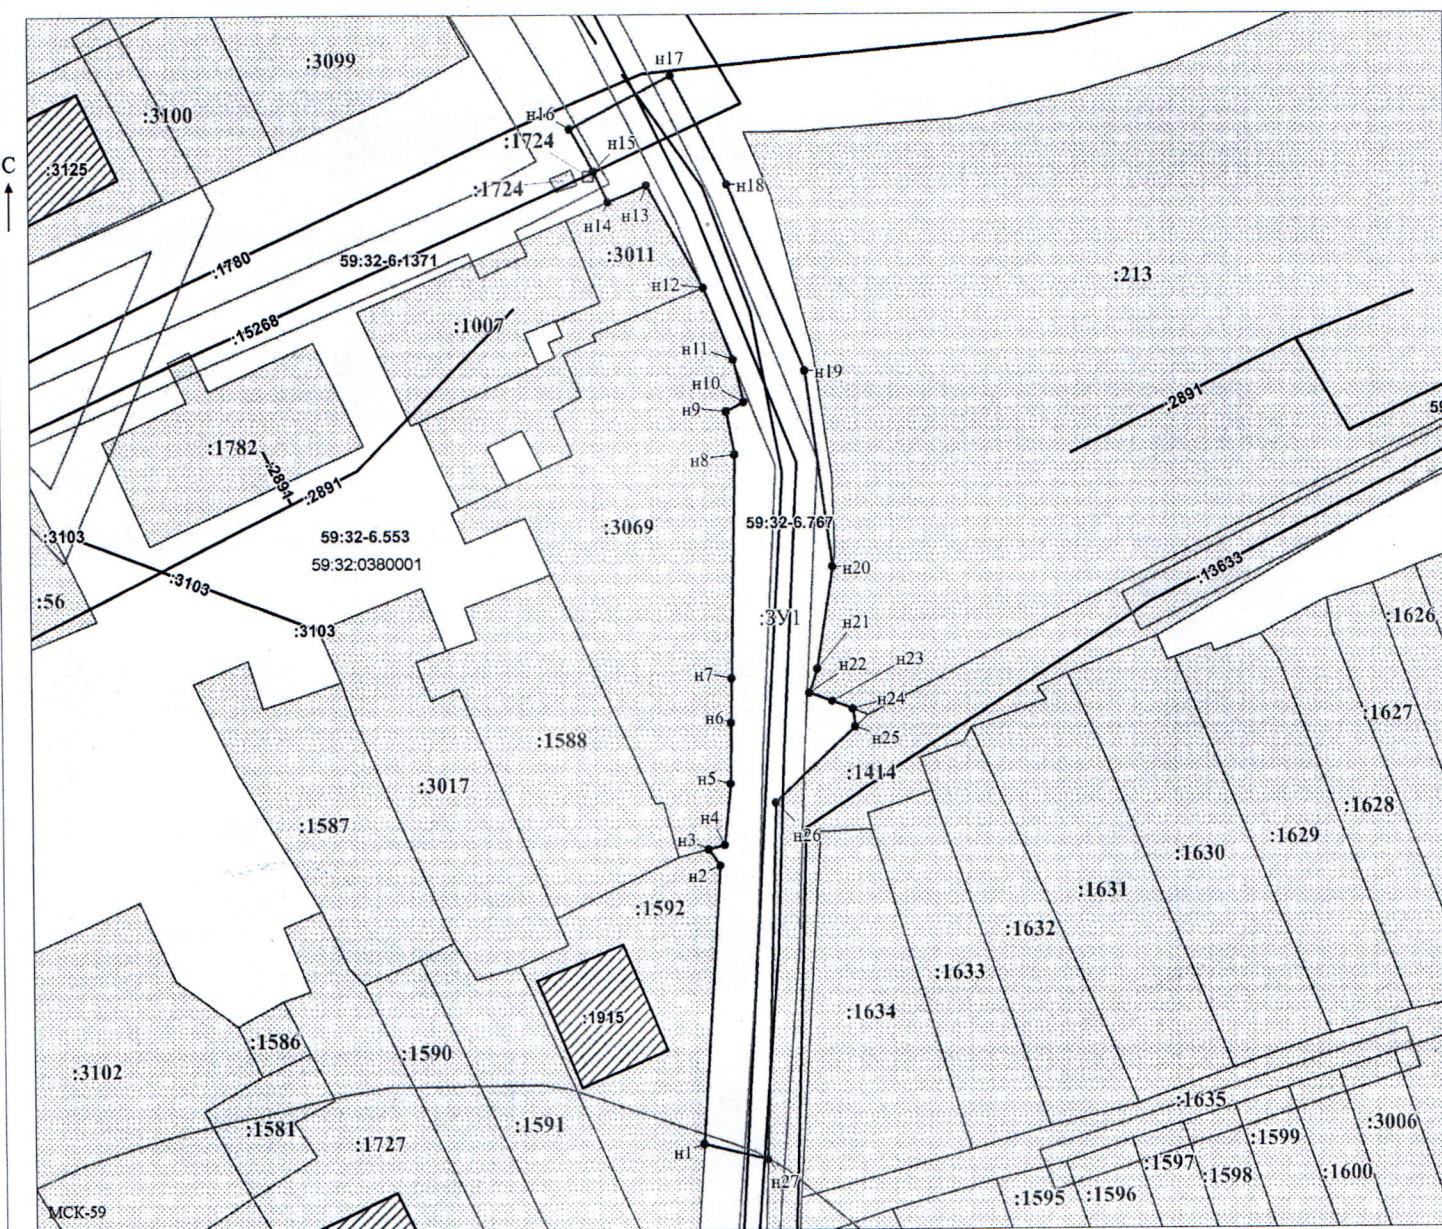

Масштаб 1:500

(для юридических лиц
и индивидуальных предпринимателей)