



**КОМИТЕТ ИМУЩЕСТВЕННЫХ ОТНОШЕНИЙ
АДМИНИСТРАЦИИ ПЕРМСКОГО МУНИЦИПАЛЬНОГО ОКРУГА**

РЕШЕНИЕ
о размещении объектов № 2618

Пермский край
Пермский муниципальный округ

28.11.2025

Комитет имущественных отношений администрации Пермского муниципального округа разрешает Акционерному обществу «Газпром газораспределение Пермь» (ИНН 5902183841, ОГРН 2125902017723, почтовый адрес: 614000, г. Пермь, ул. Петропавловская, 43)

размещение объекта «Газопровод давлением до 1,2 Мпа, для размещения которого не требуется разрешения на строительство»

на землях государственная собственность на которые не разграничена

на срок: 1 год

Местоположение: Пермский край, Пермский муниципальный округ, п. Горный, ул. Придорожная, к дому 4.

Приложение: схема предполагаемых к использованию земель или части земельного участка.

Особые условия использования:

1. При размещении объекта учесть параметры ширины проезда улично-дорожной сети, во избежание сужения полосы отвода дороги.
2. При условии получения разрешения на производство земляных работ.

Заместитель председателя комитета

(подпись, печать)

М.В. Королева



Схема предполагаемых к использованию земель или части земельного участка

Объект: Газопровод давлением до 1,2 Мпа, для размещения которого не требуется разрешения на строительство

Местоположение: расположенных по адресу: Пермский край, Пермский м.о.,
п. Горный, ул. Придорожная, к дому 4

Площадь земель или части земельного участка, кв.м.: 23

Категория земель: земли населенных пунктов

Вид разрешенного использования: -

Описание границ смежных землепользователей:

От точки н1 до точки н2 - земельный участок
с кадастровым номером 59:32:3480001:552

От точки н2 до точки н3 - земельный участок
с кадастровым номером 59:32:3480001:1716

От точки н3 до точки н4 - земельный участок
с кадастровым номером 59:32:3480001:1717

От точки н4 до точки н1 - земельный участок
с кадастровым номером 59:32:3480001:1716

От точки н5 до точки н6 - земельный участок
с кадастровым номером 59:32:3480001:1717

От точки н6 до точки н5 - земельный участок
с кадастровым номером 59:32:3480001:1716

Условные обозначения:



- границы и номер объекта капитального
строительства, сведения о которых внесены в ЕГРН




- граница кадастрового квартала


59:32:3480001 - номер кадастрового квартала

Каталог координат, м

№ точки границы	X	Y
н1	504397.08	2236949.71
н2	504393.13	2236950.11
н3	504392.95	2236948.30
н4	504396.90	2236947.86
н1	504397.08	2236949.71
н5	504396.71	2236945.87
н6	504392.75	2236946.31
н7	504392.35	2236942.34
н8	504396.33	2236941.94
н5	504396.71	2236945.87

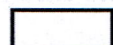

- предполагаемый участок земель,
на которых планируется размещение объекта

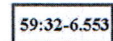


- зоны с особыми условиями использования
территории, сведения о которых внесены в ЕГРН

:3У1


- обозначение запрашиваемого земельного участка

• н1

- характерная точка границ земель или части
земельного участка

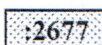

- границы и номер земельного участка,
сведения о которых внесены в ЕГРН

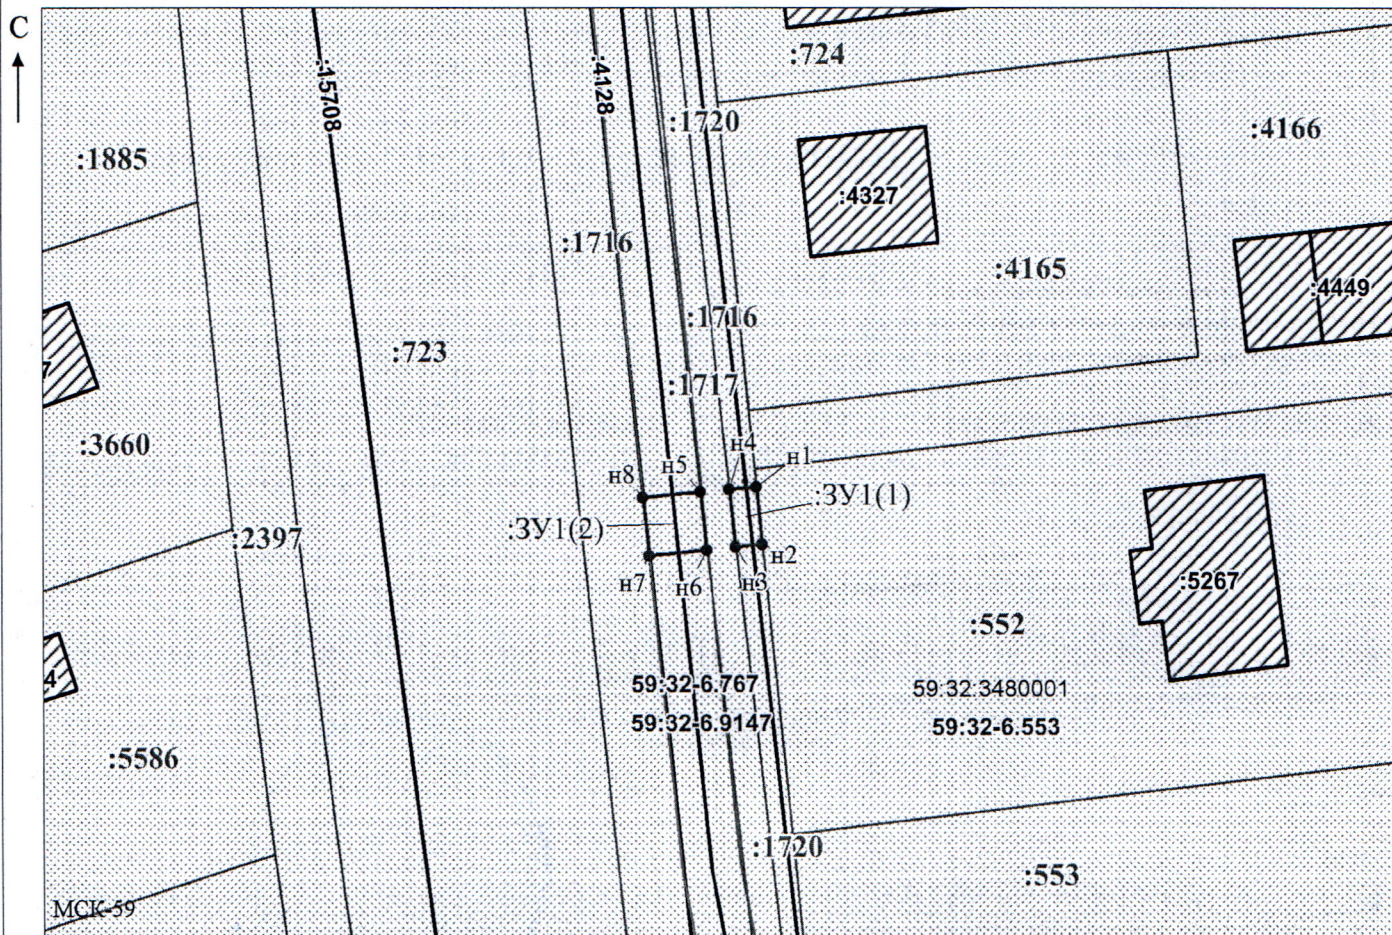

Масштаб 1:500

Заявитель:

МП

(для юридических лиц

и индивидуальных предпринимателей)

/ Офишкина И.В.

(подпись, расшифровка подписи)