



**КОМИТЕТ ИМУЩЕСТВЕННЫХ ОТНОШЕНИЙ
АДМИНИСТРАЦИИ ПЕРМСКОГО МУНИЦИПАЛЬНОГО ОКРУГА**

РЕШЕНИЕ
о размещении объектов № 2619

Пермский край
Пермский муниципальный округ

28.11.2025

Комитет имущественных отношений администрации Пермского муниципального округа разрешает Акционерному обществу «Газпром газораспределение Пермь» (ИНН 5902183841, ОГРН 2125902017723, почтовый адрес: 614000, г. Пермь, ул. Петропавловская, 43)

размещение объекта «Газопровод давлением до 1,2 Мпа, для размещения которого не требуется разрешения на строительство»

на землях муниципальной собственности

на срок: 1 год

Местоположение: Пермский край, Пермский муниципальный округ, п. Горный, ул. Бирюзовая, к дому 39 (кад. № 59:32:3480001:4473).

Приложение: схема предполагаемых к использованию земель или части земельного участка.

Особые условия использования:

1. При размещении объекта учесть параметры ширины проезда улично-дорожной сети, во избежание сужения полосы отвода дороги.
2. При условии получения разрешения на производство земляных работ.

Заместитель председателя комитета


(подпись, печать)  М.В. Королева

Схема предполагаемых к использованию земель или части земельного участка

Объект: Газопровод давлением до 1.2 Мпа, для размещения которого не требуется разрешения на строительство

Местоположение: расположенных по адресу: Пермский край, Пермский м.о.,
п. Горный, ул. Бирюзовая, к дому 39 (кад. № 59:32:3480001:4473)


Площадь земель или части земельного участка, кв.м.: 2925

Категория земель: земли населенных пунктов

Вид разрешенного использования: -

Каталог координат, м

№ точки границы	X	Y
n1	503882.43	2236365.81
n2	503885.33	2236364.89
n3	503891.99	2236362.77
n4	503906.29	2236358.22
n5	503927.26	2236351.56
n6	503948.18	2236344.91
n7	503969.15	2236338.24
n8	503981.46	2236334.33
n9	503983.16	2236335.55
n10	504014.32	2236325.63
n11	504117.15	2236295.94
n12	504166.31	2236280.32
n13	504180.55	2236272.89
n14	504185.64	2236282.64
n15	504180.87	2236285.15
n16	504169.29	2236288.83
n17	504144.55	2236296.70
n18	504119.80	2236304.56
n19	504095.06	2236312.43
n20	504072.71	2236319.54
n21	504050.44	2236326.62
n22	504035.71	2236329.67
n23	504014.74	2236336.33
n24	503993.78	2236343.00
n25	503980.52	2236347.22
n26	503976.39	2236344.23
n27	503905.28	2236367.85
n28	503902.43	2236366.18
n29	503884.67	2236372.19
n1	503882.43	2236365.81

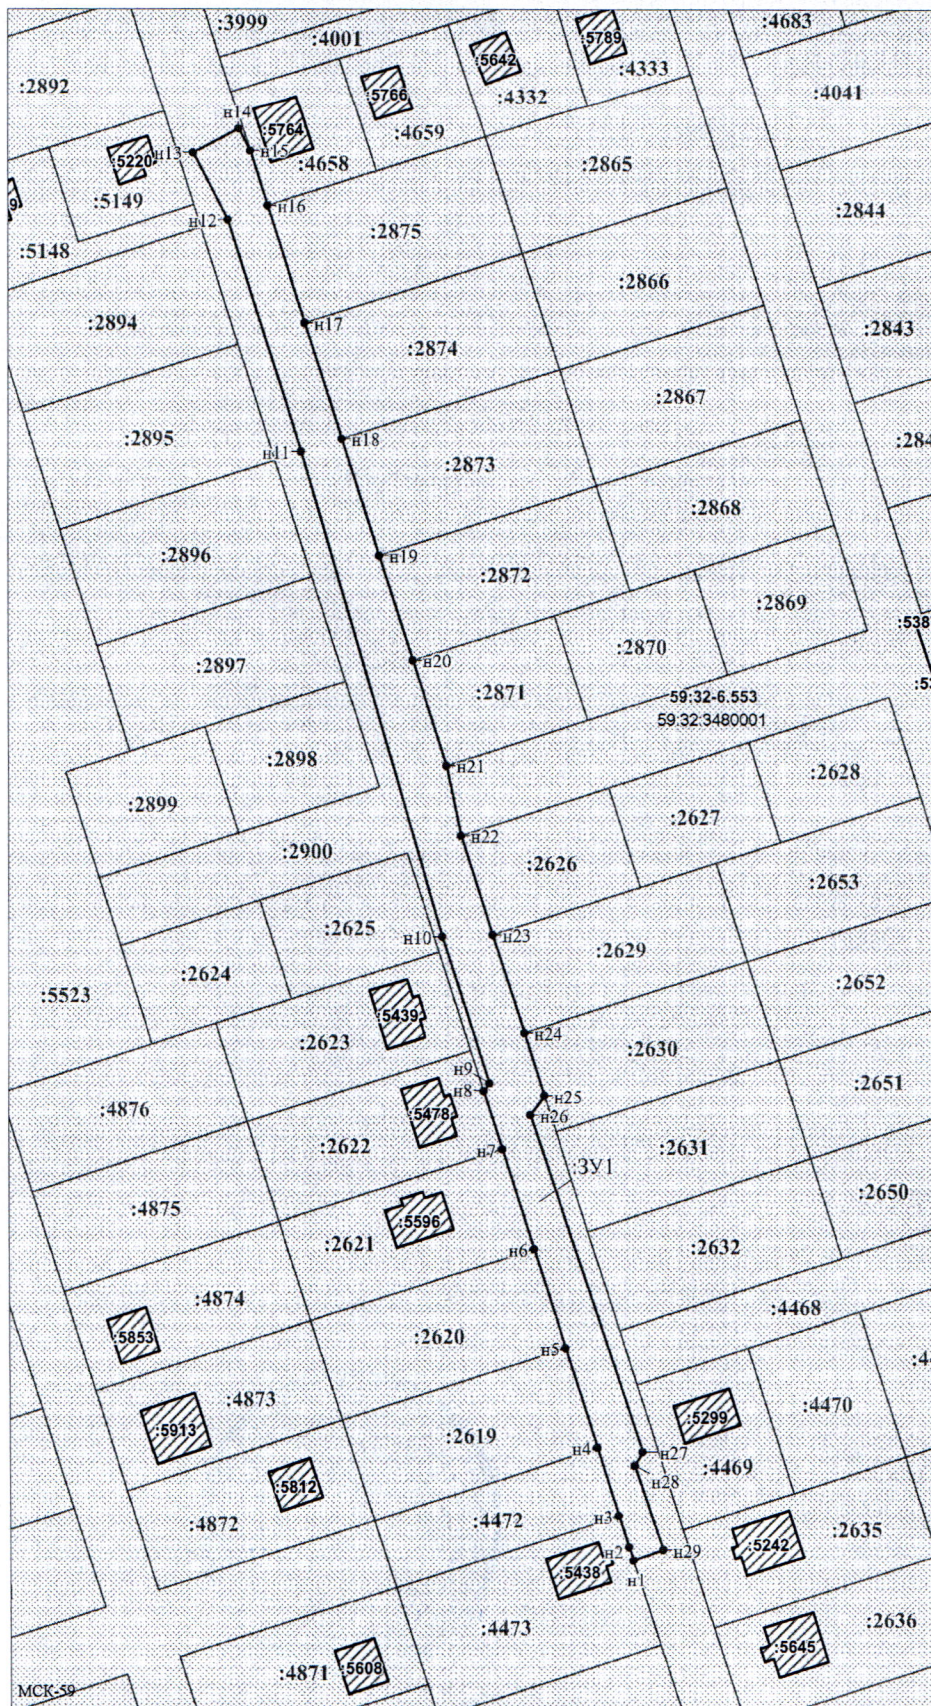

Описание границ смежных землепользователей:

От точки n1 до точки n3 - земельный участок с кадастровым номером 59:32:3480001:4473
 От точки n3 до точки n4 - земельный участок с кадастровым номером 59:32:3480001:4472
 От точки n4 до точки n5 - земельный участок с кадастровым номером 59:32:3480001:2619
 От точки n5 до точки n6 - земельный участок с кадастровым номером 59:32:3480001:2620
 От точки n6 до точки n7 - земельный участок с кадастровым номером 59:32:3480001:2621
 От точки n7 до точки n8 - земельный участок с кадастровым номером 59:32:3480001:2622
 От точки n8 до точки n15 - земельный участок с кадастровым номером 59:32:3480001:2900
 От точки n15 до точки n16 - земельный участок с кадастровым номером 59:32:3480001:4658
 От точки n16 до точки n17 - земельный участок с кадастровым номером 59:32:3480001:2875
 От точки n17 до точки n18 - земельный участок с кадастровым номером 59:32:3480001:2874
 От точки n18 до точки n19 - земельный участок с кадастровым номером 59:32:3480001:2873
 От точки n19 до точки n20 - земельный участок с кадастровым номером 59:32:3480001:2872
 От точки n20 до точки n21 - земельный участок с кадастровым номером 59:32:3480001:2871
 От точки n21 до точки n22 - земельный участок с кадастровым номером 59:32:3480001:2900
 От точки n22 до точки n23 - земельный участок с кадастровым номером 59:32:3480001:2626
 От точки n23 до точки n24 - земельный участок с кадастровым номером 59:32:3480001:2629
 От точки n24 до точки n25 - земельный участок с кадастровым номером 59:32:3480001:2630
 От точки n25 до точки n1 - земельный участок с кадастровым номером 59:32:3480001:2900

Условные обозначения:

- границы и номер объекта капитального строительства, сведения о которых внесены в ЕГРН
- граница кадастрового квартала
- 59:32:3480001 - номер кадастрового квартала
- предполагаемый участок земель, на которых планируется размещение объекта
- 59:32:3480001:2619 - зоны с особыми условиями использования территории, сведения о которых внесены в ЕГРН
- 3У1 - обозначение запрашиваемого земельного участка
- n1 - характеристическая точка границ земель или части земельного участка
- 4473 - границы и номер земельного участка, сведения о которых внесены в ЕГРН

Масштаб 1:1100

Заявитель: / Офишкина И.В.
МП (подпись, расшифровка подписи)

(для юридических лиц
и индивидуальных предпринимателей)