



**КОМИТЕТ ИМУЩЕСТВЕННЫХ ОТНОШЕНИЙ
АДМИНИСТРАЦИИ ПЕРМСКОГО МУНИЦИПАЛЬНОГО ОКРУГА**

РЕШЕНИЕ
о размещении объектов № 2621

Пермский край
Пермский муниципальный округ

28.11.2025

Комитет имущественных отношений администрации Пермского муниципального округа разрешает Акционерному обществу «Газпром газораспределение Пермь» (ИНН 5902183841, ОГРН 2125902017723, почтовый адрес: 614000, г. Пермь, ул. Петропавловская, 43)

размещение объекта «Газопровод давлением до 1,2 Мпа, для размещения которого не требуется разрешения на строительство»

на землях муниципальной собственности

на срок: 1 год

Местоположение: Пермский край, Пермский муниципальный округ, п. Горный, ул. Бирюзовая, к дому 43.

Приложение: схема предполагаемых к использованию земель или части земельного участка.

Особые условия использования:

1. При размещении объекта учесть параметры ширины проезда улично-дорожной сети, во избежание сужения полосы отвода дороги.
2. При условии получения разрешения на производство земляных работ.

Заместитель председателя комитета



М.В. Королева
(подпись, печать)

Схема предполагаемых к использованию земель или части земельного участка

Объект: Газопровод давлением до 1.2 Мпа, для размещения которого не требуется разрешения на строительство

Местоположение: расположенных по адресу: Пермский край, Пермский м.о.,
п. Горный, ул. Бирюзовая, к дому 43

Площадь земель или части земельного участка, кв.м.: 641

Категория земель: земли населенных пунктов

Вид разрешенного использования: -

Описание границ смежных землепользователей:

От точки н1 до точки н2 - земельный участок
с кадастровым номером 59:32:3480001:2615

От точки н2 до точки н3 - земельный участок
с кадастровым номером 59:32:3480001:2616


От точки н3 до точки н5 - земельный участок
с кадастровым номером 59:32:3480001:4473

От точки н5 до точки н1 - земельный участок
с кадастровым номером 59:32:3480001:2900

Каталог координат, м


№ точки границы	X	Y
н1	503836.26	2236380.49
н2	503843.41	2236378.22
н3	503864.37	2236371.55
н4	503885.33	2236364.89
н5	503891.99	2236362.77
н6	503895.36	2236373.13
н7	503839.58	2236390.98
н1	503836.26	2236380.49

Условные обозначения:

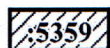


- границы и номер объекта капитального строительства, сведения о которых внесены в ЕГРН
- граница кадастрового квартала

59:32:3480001 - номер кадастрового квартала

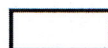

- предполагаемый участок земель, на которых планируется размещение объекта

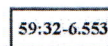

- зоны с особыми условиями использования территории, сведения о которых внесены в ЕГРН

:3У1


- обозначение запрашиваемого земельного участка

• н1

- характерная точка границ земель или части земельного участка



- границы и номер земельного участка, сведения о которых внесены в ЕГРН

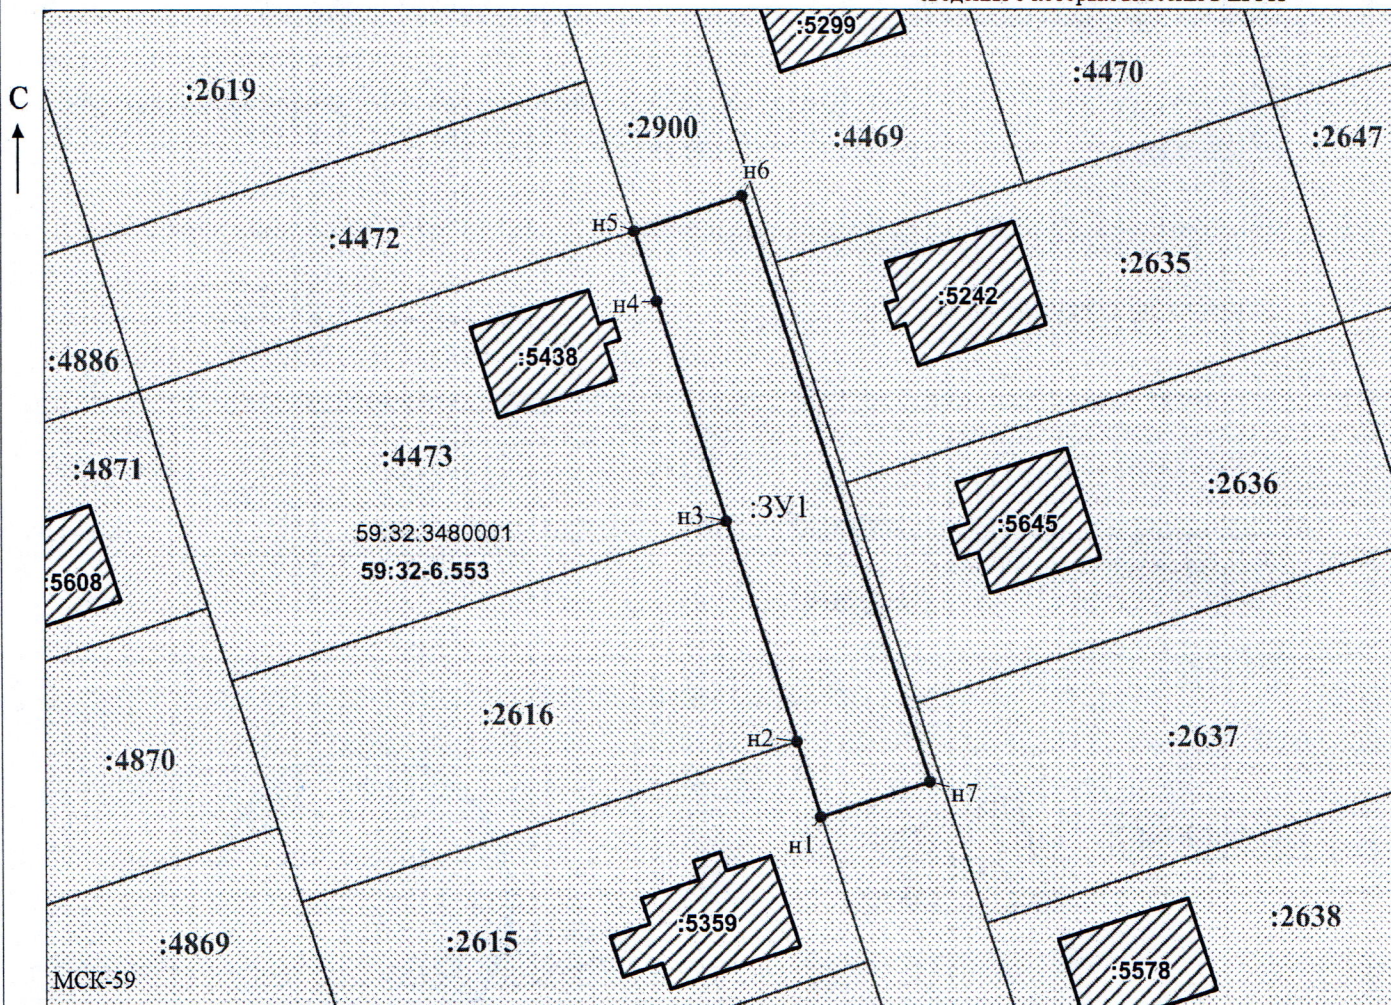

Масштаб 1:700

Заявитель: МП / Офишкина И.В.
(для юридических лиц
и индивидуальных предпринимателей) (подпись, расшифровка подписи)