



**КОМИТЕТ ИМУЩЕСТВЕННЫХ ОТНОШЕНИЙ
АДМИНИСТРАЦИИ ПЕРМСКОГО МУНИЦИПАЛЬНОГО ОКРУГА**

РЕШЕНИЕ

о размещении объектов № 2622

Пермский край
Пермский муниципальный округ

28.11.2025

Комитет имущественных отношений администрации Пермского муниципального округа разрешает Акционерному обществу «Газпром газораспределение Пермь» (ИНН 5902183841, ОГРН 2125902017723, почтовый адрес: 614000, г. Пермь, ул. Петропавловская, 43)

размещение объекта «Газопровод давлением до 1,2 Мпа, для размещения которого не требуется разрешения на строительство»

на землях государственная собственность на которые не разграничена

на срок: 1 год

Местоположение: Пермский край, Пермский муниципальный округ, п. Горный, переулок Малиновы, к дому 3.

Приложение: схема предполагаемых к использованию земель или части земельного участка.

Особые условия использования:

1. При размещении объекта учесть параметры ширины проезда улично-дорожной сети, во избежание сужения полосы отвода дороги.
2. При условии получения разрешения на производство земляных работ.

Заместитель председателя комитета

(подпись, печать)



М.В. Королева

Схема предполагаемых к использованию земель или части земельного участка

Объект: Газопровод давлением до 1,2 Мпа, для размещения которого не требуется разрешения на строительство

Местоположение: расположенных по адресу: Пермский край, Пермский м.о.,
п. Горный, переулок Малиновы, к дому 3

Каталог координат, м

Площадь земель или части земельного участка, кв.м.: 136

Категория земель: земли населенных пунктов

Вид разрешенного использования: -

Описание границ смежных землепользователей:

От точки н1 до точки н3 - земельный участок
с кадастровым номером 59:32:3480001:1742

От точки н3 до точки н4 - земельный участок
с кадастровым номером 59:32:3480001:1716

От точки н4 до точки н5 - земельный участок
с кадастровым номером 59:32:3480001:1717


От точки н5 до точки н1 - земельный участок
с кадастровым номером 59:32:3480001:1716

От точки н6 до точки н7 - земельный участок
с кадастровым номером 59:32:3480001:1717

От точки н7 до точки н6 - земельный участок
с кадастровым номером 59:32:3480001:1716


№ точки границы	X	Y
н1	503746.17	2237179.26
н2	503746.34	2237185.81
н3	503746.40	2237188.28
н4	503744.84	2237189.08
н5	503744.64	2237179.34
н1	503746.17	2237179.26
н6	503742.64	2237179.44
н7	503742.86	2237190.09
н8	503741.07	2237191.00
н9	503740.83	2237190.54
н10	503731.78	2237190.79
н11	503731.50	2237180.02
н6	503742.64	2237179.44

Условные обозначения:

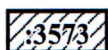


- границы и номер объекта капитального
строительства, сведения о которых внесены в ЕГРН

- граница кадастрового квартала

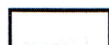

- предполагаемый участок земель,
на которых планируется размещение объекта

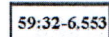


- зоны с особыми условиями использования
территории, сведения о которых внесены в ЕГРН

:ЗУ1

- обозначение запрашиваемого земельного участка


• н1

- характерная точка границ земель или части
земельного участка

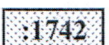

- границы и номер земельного участка,
сведения о которых внесены в ЕГРН

59:32:3480001 - номер кадастрового квартала

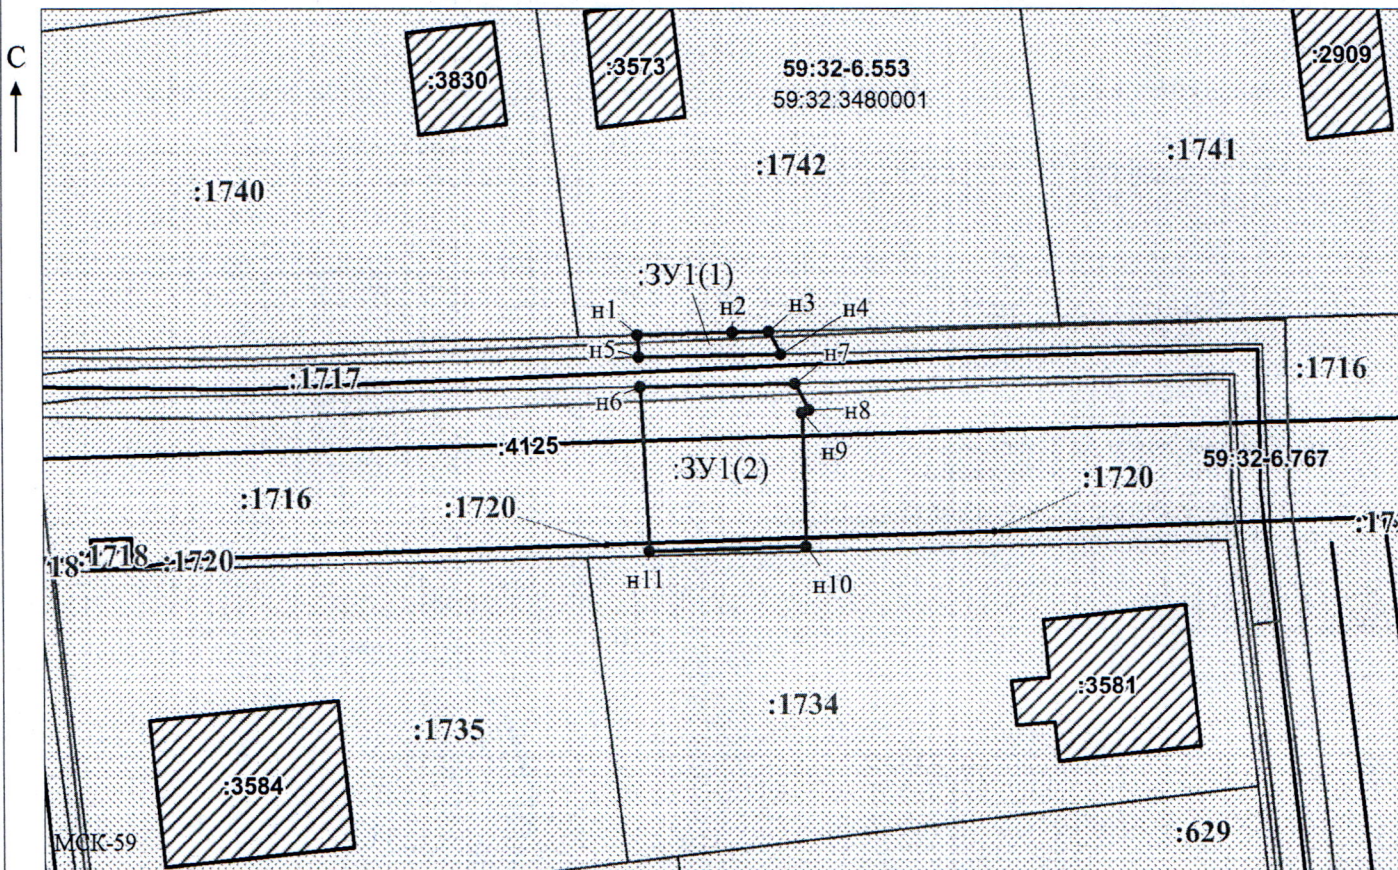

Масштаб 1:500

Заявитель:

МП

/ Офишкина И.В.

(подпись, расшифровка подписи)

(для юридических лиц

и индивидуальных предпринимателей)