

**КОМИТЕТ ИМУЩЕСТВЕННЫХ ОТНОШЕНИЙ
АДМИНИСТРАЦИИ ПЕРМСКОГО МУНИЦИПАЛЬНОГО ОКРУГА**

РЕШЕНИЕ

о размещении объектов № 2625

Пермский край
Пермский муниципальный округ

28.11.2025

Комитет имущественных отношений администрации Пермского муниципального округа разрешает Публичному акционерному обществу «Россети Урал» (ИНН 6671163413, ОГРН 1056604000970, почтовый адрес: 620026, г. Екатеринбург, ул. Мамина Сибиряка, д. 140)

размещение объекта «Строительство участка ВЛ 0,4 кВ от ближайшей опоры ВЛ 0,4 кВ от ТП-8050, установка оборудования учета э/э на опоре ВЛ 0,4 кВ для электроснабжения малоэтажной жилой застройки по адресу: Пермский край, Пермский район, п. Горный (кад. номер зем. участка 59:32:3480001:5569)»

на землях муниципальной собственности

на срок бессрочно

Местоположение: Пермский край, Пермский муниципальный округ, поселок Горный, улица Далекая.

Приложение: схема предполагаемых к использованию земель или части земельного участка.

Особые условия использования:

1. При установке опор электросетевого хозяйства учесть параметры ширины проезда улично-дорожной сети, во избежание сужения полосы отвода дороги. Установить опоры на расстоянии не более 2 метров от границ земельного участка.

2. При условии получения разрешения на производство земляных работ.

Заместитель председателя комитета


(подпись, печать)

М.В. Королева



Схема предполагаемых к использованию земель или части земельного участка с кадастровым номером 59:32:3480001:4886

Объект: Строительство участка ВЛ 0,4 кВ от ближайшей опоры ВЛ 0,4 кВ от ТП-8050, установка оборудования учета з/э на опоре ВЛ 0,4 кВ для электроснабжения малоэтажной жилой застройки по адресу: Пермский край, Пермский район, п. Горный (кад. номер зем. участка 59:32:3480001:5569)

Местоположение: Российская Федерация, Пермский край, муниципальный округ Пермский, поселок Горный, улица Далекая

Площадь земель: 3 квадратных метра

Описание границ смежных землепользователей:

от точки 4 до точки 1 - земельный участок с кадастровым номером 59:32:3480001:5569

Обозначение характерных точек границ	координаты, м	
	X	Y
1	504234.55	2235791.62
2	504236.24	2235790.94
3	504236.78	2235792.28
4	504235.04	2235792.97
Система координат МСК-59		

Условные обозначения

59:32:3480001

Обозначение кадастрового квартала

• 1

Характерная точка границы, сведения о которой позволяют однозначно определить ее местоположение на местности

Граница земель, предполагаемых к использованию


Граница земельного участка

59:32:3480001:4886

Обозначение земельного участка


Обозначение проектируемой ВЛ

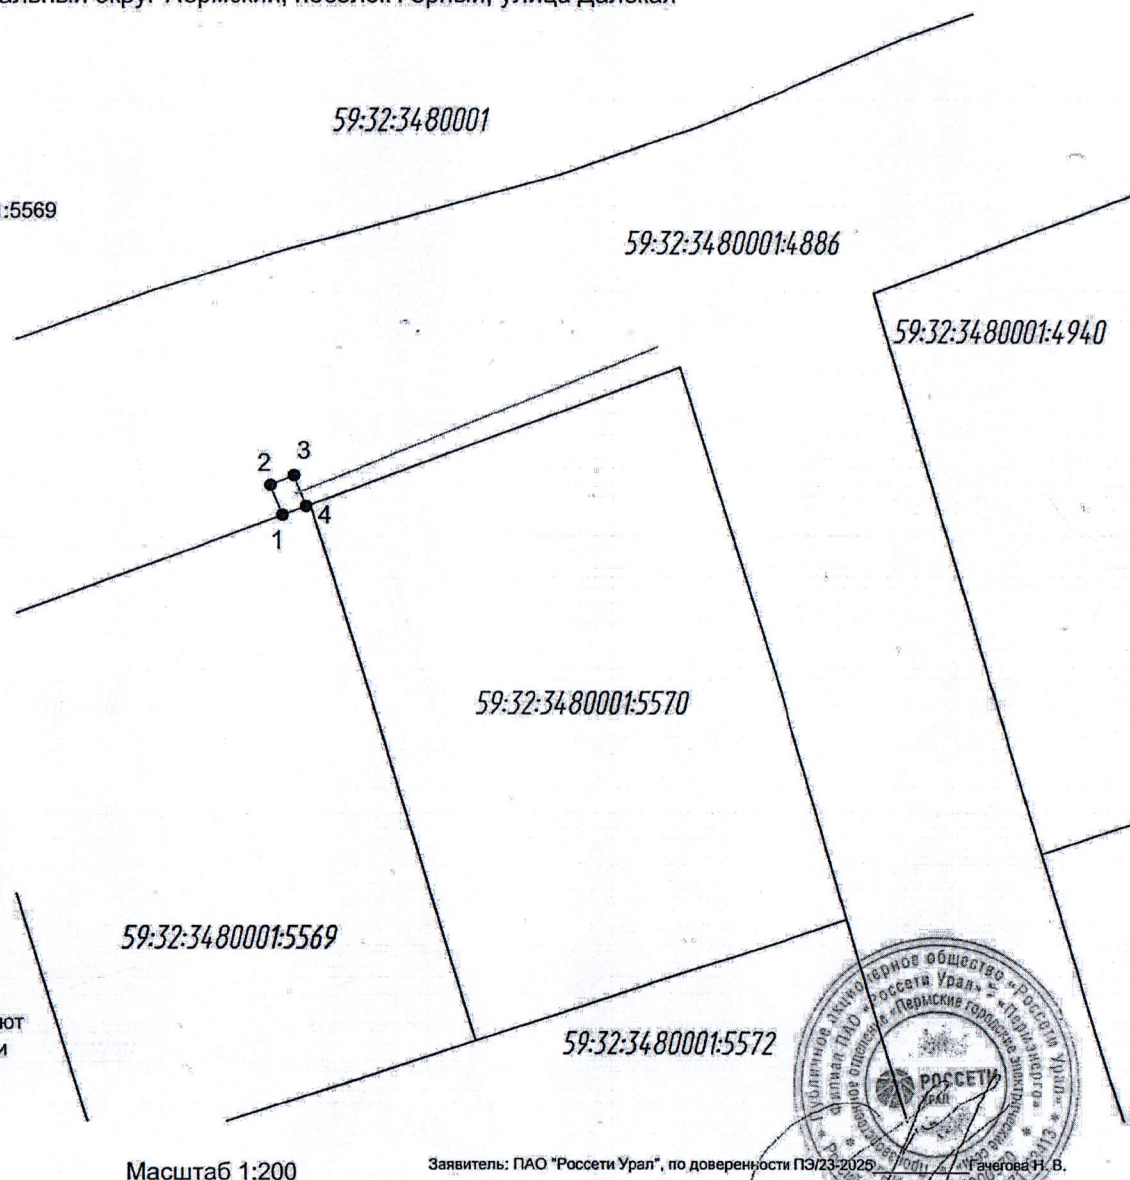

Масштаб 1:200

Заявитель: ПАО "Россети Урал", по доверенности ПЗ/23-2025 Гачегова Н. В.

