

**КОМИТЕТ ИМУЩЕСТВЕННЫХ ОТНОШЕНИЙ
АДМИНИСТРАЦИИ ПЕРМСКОГО МУНИЦИПАЛЬНОГО ОКРУГА**

РЕШЕНИЕ
о размещении объектов № 2626

Пермский край
Пермский муниципальный округ

28.11.2025

Комитет имущественных отношений администрации Пермского муниципального округа разрешает Акционерному обществу «Газпром газораспределение Пермь» (ИНН 5902183841, ОГРН 2125902017723, почтовый адрес: 614000, г. Пермь, ул. Петропавловская, 43)

размещение объекта «Газопровод давлением до 1,2 Мпа, для размещения которого не требуется разрешения на строительство»

на землях государственная собственность на которые не разграничена

на срок: 1 год

Местоположение: Пермский край, Пермский муниципальный округ, п. Горный, ул. Рошинская, к дому 35.

Приложение: схема предполагаемых к использованию земель или части земельного участка.

Особые условия использования:

1. При размещении объекта учесть параметры ширины проезда улично-дорожной сети, во избежание сужения полосы отвода дороги.
2. При условии получения разрешения на производство земляных работ.

Заместитель председателя комитета



М.В. Королева

(подпись, печать)

Схема предполагаемых к использованию земель или части земельного участка

Объект: Газопровод давлением до 1,2 Мпа, для размещения которого не требуется разрешения на строительство

Местоположение: расположенных по адресу: Пермский край, Пермский м.о.,
п. Горный, ул. Рошинская, к дому 35

Каталог координат, м

Площадь земель или части земельного участка, кв.м.: 110

Категория земель: земли населенных пунктов

Вид разрешенного использования: -

Описание границ смежных землепользователей:

От точки н1 до точки н2 - земельный участок
с кадастровым номером 59:32:3480001:699

От точки н2 до точки н3 - земельный участок
с кадастровым номером 59:32:3480001:589

От точки н3 до точки н4 - земельный участок
с кадастровым номером 59:32:3480001:1716

От точки н4 до точки н6 - земельный участок
с кадастровым номером 59:32:3480001:1717

От точки н6 до точки н1 - земельный участок
с кадастровым номером 59:32:3480001:1716

От точки н7 до точки н7 - земельный участок
с кадастровым номером 59:32:3480001:1718

От точки н11 до точки н13 - земельный участок
с кадастровым номером 59:32:3480001:1717

От точки н13 до точки н14 - земельный участок
с кадастровым номером 59:32:3480001:1716

От точки н14 до точки н15 - земельный участок
с кадастровым номером 59:32:3480001:622

От точки н15 до точки н11 - земельный участок
с кадастровым номером 59:32:3480001:1716

 - границы и номер объекта капитального строительства, сведения о которых внесены в ЕГРН
- граница кадастрового квартала

59:32:3480001 - номер кадастрового квартала

№ точки границы	X	Y
n1	504053.26	2237089.57
n2	504050.20	2237089.93
n3	504042.37	2237090.84
n4	504043.26	2237099.23
n5	504049.89	2237098.47
n6	504054.18	2237097.98
n1	504053.26	2237089.57
n7	504050.39	2237090.46
n8	504050.42	2237090.77
n9	504050.22	2237090.79
n10	504050.19	2237090.48
n7	504050.39	2237090.46
n11	504043.47	2237101.21
n12	504050.11	2237100.45
n13	504054.40	2237099.96
n14	504054.57	2237101.52
n15	504043.64	2237102.79
n11	504043.47	2237101.21

Условные обозначения:

11/11/2019


59:32-6.553

:3y1

H1

:589

- предполагаемый участок земель, на которых планируется размещение объекта
- зоны с особыми условиями использования территории, сведения о которых внесены в ЕГРН
- обозначение запрашиваемого земельного участка
- характерная точка границ земель или части земельного участка
- границы и номер земельного участка, сведения о которых внесены в ЕГРН

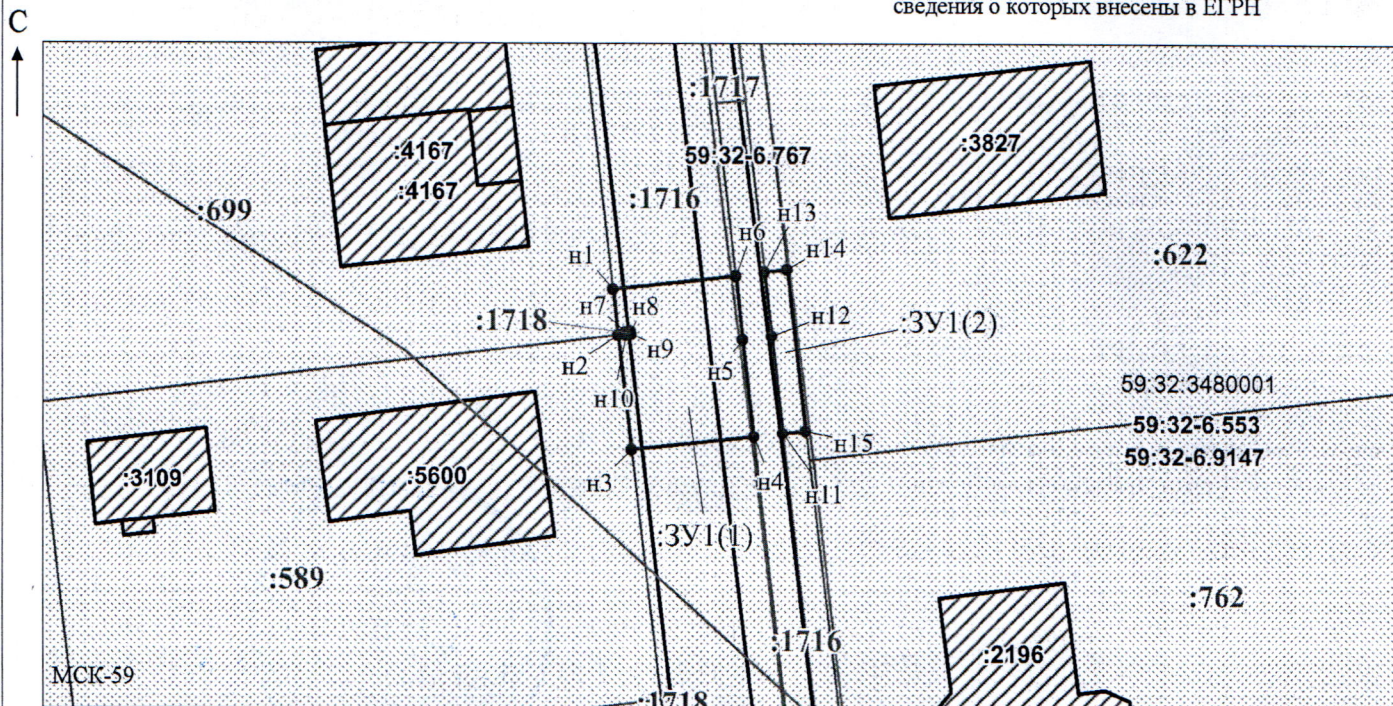

Заявитель: _____ / Офишкина И.В.
МП _____ (подпись, расшифровка подписи)

МП

(подпись, расшифровка подписи)

(для юридических лиц)

и индивидуальных предпринимателей)

Масштаб 1:500