



**КОМИТЕТ ИМУЩЕСТВЕННЫХ ОТНОШЕНИЙ
АДМИНИСТРАЦИИ ПЕРМСКОГО МУНИЦИПАЛЬНОГО ОКРУГА**

РЕШЕНИЕ

о размещении объектов № 2694

Пермский край
Пермский муниципальный округ

02.12.2025

Комитет имущественных отношений администрации Пермского муниципального округа разрешает Акционерному обществу «Газпром газораспределение Пермь» (ИНН 5902183841, ОГРН 1025900512670, почтовый адрес: 614000, г. Пермь, ул. Петропавловская, 43)

размещение объекта «Газопровод давлением до 1,2 Мпа, для размещения которого не требуется разрешения на строительство»

на землях муниципальной собственности.

на срок: 1 год.

Местоположение: Российская Федерация, Пермский край, Пермский м.о., село Лобаново, улица Им Захарченко И.В., з/у 3.

Приложение: схема предполагаемых к использованию земель или части земельного участка.

Особые условия использования:

- 1) При размещении газопровода учесть параметры ширины проезда улично-дорожной сети, во избежание сужения полосы отвода дороги.
- 2) При условии получения разрешения на производство земляных работ.

Заместитель председателя комитета

(подпись, печать)

М.В. Королева



Схема предполагаемых к использованию земель или части земельного участка

Объект: Газопровод давлением до 1,2 Мпа, для размещения которого не требуется разрешения на строительство

Местоположение: Российская Федерация, Пермский край, муниципальный округ Пермский, село Лобаново, улица Им Захарченко И.В., з/у 3

Площадь земель или части земельного участка, кв.м.: 85

Категория земель: Земли населённых пунктов

Вид разрешенного использования:

Описание границ смежных землепользователей:

От точки н1 до точки н2 - земельный участок
с кадастровым номером 59:32:3960006:7674


От точки н2 до точки н1 - земельный участок
с кадастровым номером 59:32:3960006:7034

Каталог координат, м

№ точки границы	X	Y
n1	501756.72	2233707.16
n2	501752.08	2233705.25
n3	501759.72	2233689.97
n4	501764.36	2233691.88
n1	501756.72	2233707.16

Условные обозначения:

- | | | | |
|---|--|---|--|
|  | - предполагаемый участок земель,
на которых планируется размещение объекта |  | - зоны с особыми условиями использования территории, сведения о которых внесены в ЕГРН |
|  | - границы и номер земельного участка,
сведения о которых внесены в ЕГРН | :3У1 | - обозначение запрашиваемого земельного участка |
|  | - границы и номер объекта капитального
строительства, сведения о которых внесены в ЕГРН | • n1 | - характерная точка границ земель или части
земельного участка |
|  | | 59:32:3960006 | - номер кадастрового квартала |
|  | - граница кадастрового квартала | | |

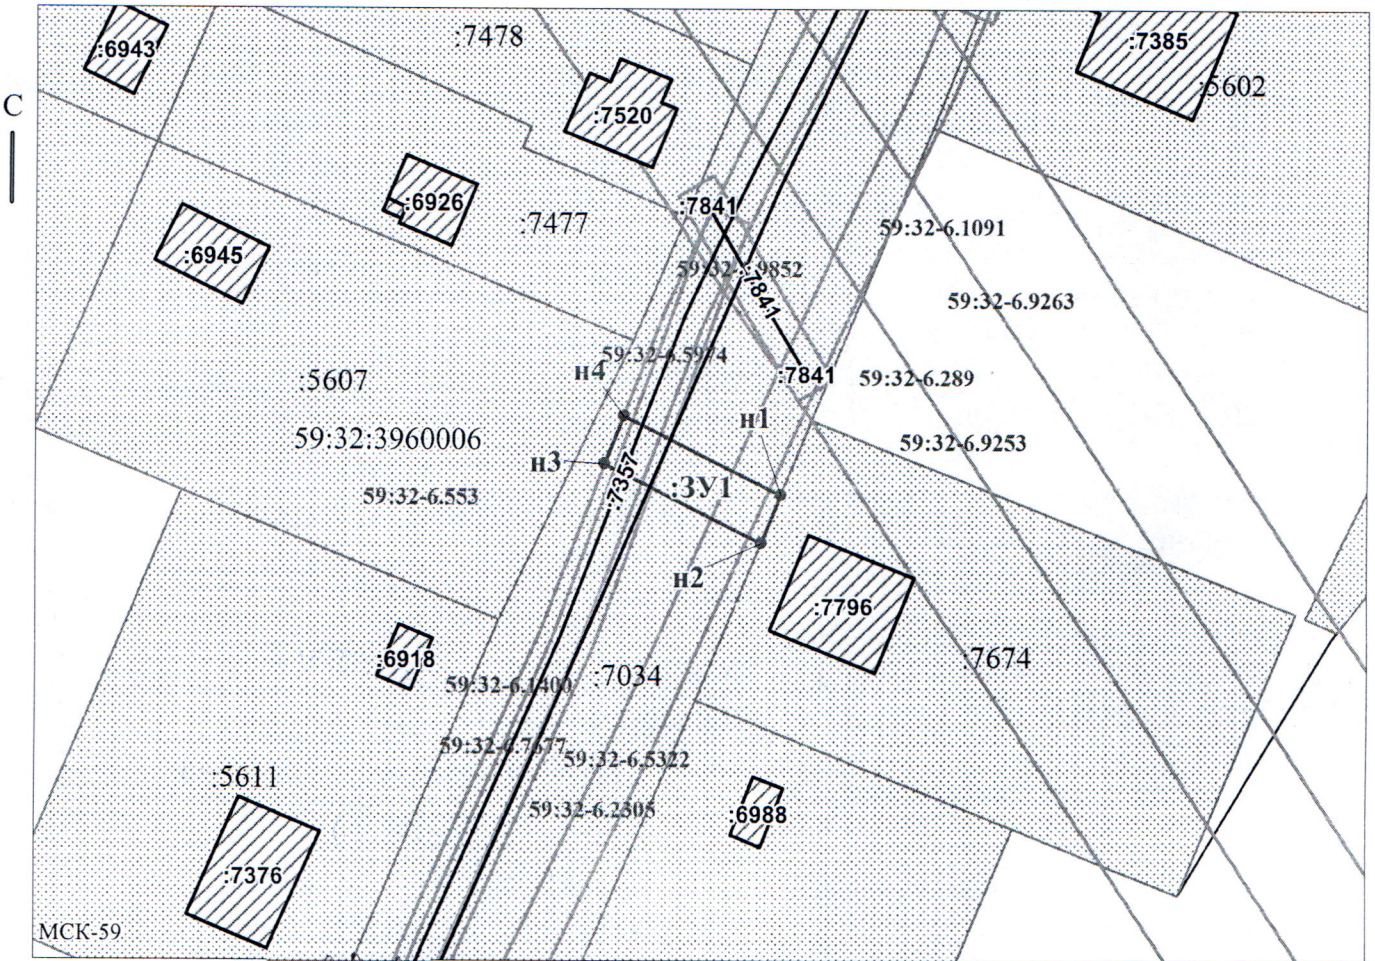

Заявитель: _____ / Пикулева Д.А.
 МП _____ (подпись, расшифровка подписи)

(для юридических лиц

и индивидуальных предпринимателей)

Масштаб 1:700