



**КОМИТЕТ ИМУЩЕСТВЕННЫХ ОТНОШЕНИЙ  
АДМИНИСТРАЦИИ ПЕРМСКОГО МУНИЦИПАЛЬНОГО ОКРУГА**

**РЕШЕНИЕ**

о размещении объектов № 2698

Пермский край  
Пермский муниципальный округ

03.12.2025

Комитет имущественных отношений администрации Пермского муниципального округа разрешает Акционерному обществу «Газпром газораспределение Пермь» (ИНН 5902183841, ОГРН 2125902017723, почтовый адрес: 614000, г. Пермь, ул. Петропавловская, 43)

размещение объекта «Газопровод давлением до 1,2 Мпа, для размещения которого не требуется разрешения на строительство»

на землях государственная собственность на которые не разграничена

на срок: 1 год

Местоположение: Пермский край, Пермский муниципальный округ, деревня Кичаново, улица Весенняя, з/у 9.

Приложение: схема предполагаемых к использованию земель или части земельного участка.

Особые условия использования:

1. При размещении объекта учесть параметры ширины проезда улично-дорожной сети, во избежание сужения полосы отвода дороги.
2. При условии получения разрешения на производство земляных работ.
3. При условии получения письменного согласия от собственника кабеля связи, в отношении которого установлена охранная зона «Охранная зона кабеля связи 320.283км Уфа-Пермь Оптическое волокно ДАО-32 ОВ-16».

Заместитель председателя комитета



(подпись, печать)



М.В. Королева

# Схема предполагаемых к использованию земель или части земельного участка

Объект: Газопровод давлением до 1,2 Мпа, для размещения которого не требуется разрешения на строительство

Местоположение: Российская Федерация, край Пермский, муниципальный округ Пермский,  
деревня Кичаново, улица Весенняя, з/у 9

Площадь земель или части земельного участка, кв.м.: 225

Категория земель: Земли населённых пунктов

Вид разрешенного использования:

Описание границ смежных землепользователей:

От точки н1 до точки н2 - земельный участок  
с кадастровым номером 59:32:0760001:774

От точки н2 до точки н1 - земельный участок  
с кадастровым номером 59:32:0760001:1354

Каталог координат, м

| № точки границы | X         | Y          |
|-----------------|-----------|------------|
| н1              | 506753.21 | 2217040.63 |
| н2              | 506765.19 | 2217050.22 |
| н3              | 506755.96 | 2217061.88 |
| н4              | 506744.27 | 2217052.32 |
| н1              | 506753.21 | 2217040.63 |


## Условные обозначения:




- предполагаемый участок земель,  
на которых планируется размещение объекта




- границы и номер земельного участка,  
сведения о которых внесены в ЕГРН

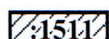

- границы и номер объекта капитального  
строительства, сведения о которых внесены в ЕГРН

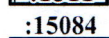

- граница кадастрового квартала

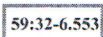

- зоны с особыми условиями использования  
территории, сведения о которых внесены в ЕГРН


:3У1

- обозначение запрашиваемого земельного участка

• н1

- характерная точка границ земель или части  
земельного участка

59:32:0760001 - номер кадастрового квартала

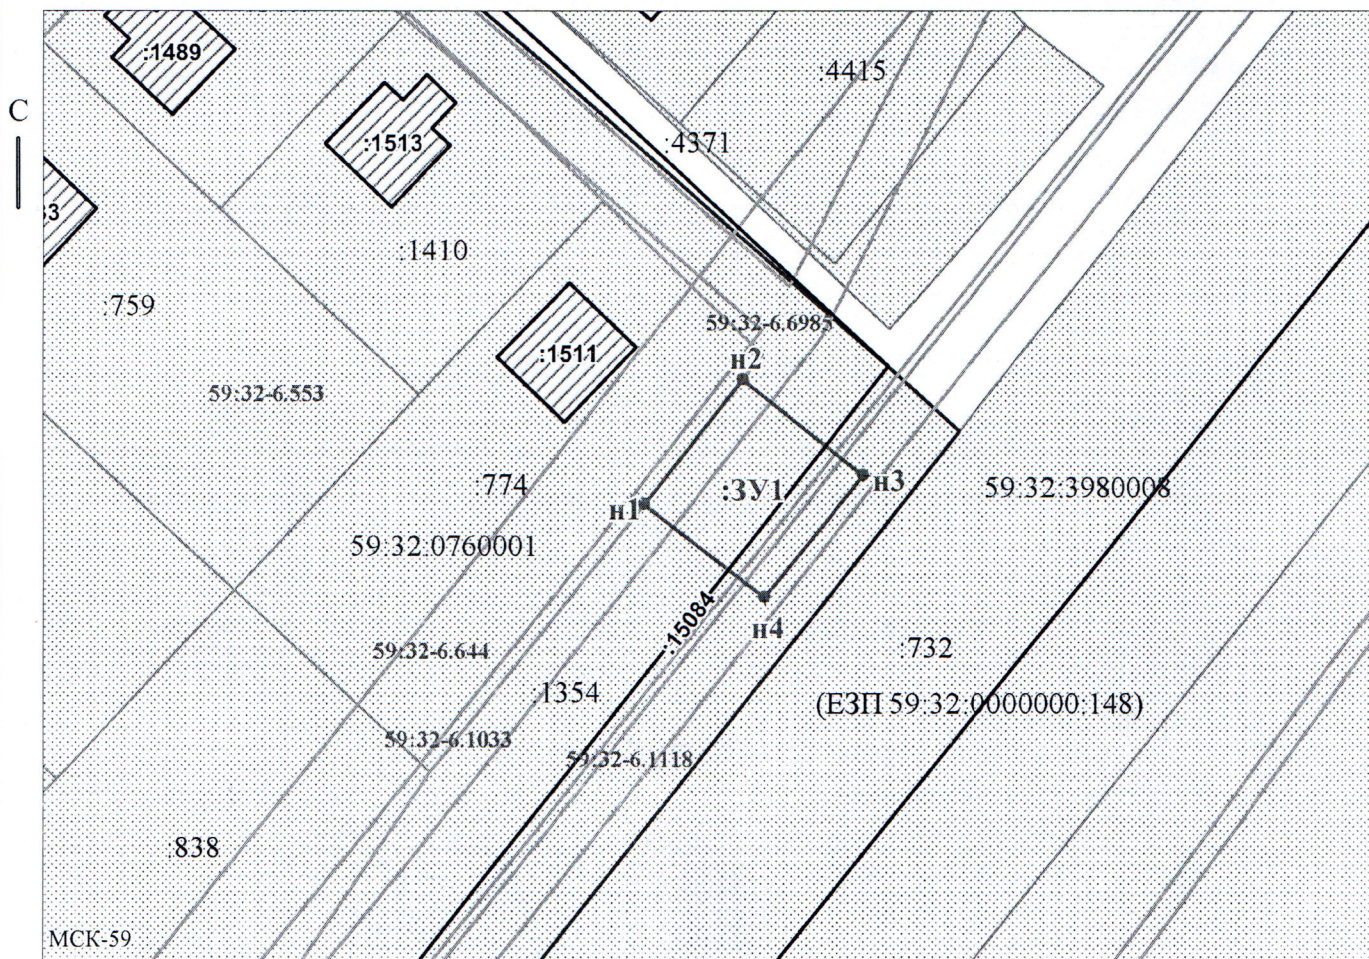

Заявитель:

МП

/ Пикулева Д.А.

(подпись, расшифровка подписи)

(для юридических лиц

и индивидуальных предпринимателей)

Масштаб 1:700