

**КОМИТЕТ ИМУЩЕСТВЕННЫХ ОТНОШЕНИЙ
АДМИНИСТРАЦИИ ПЕРМСКОГО МУНИЦИПАЛЬНОГО ОКРУГА**

РЕШЕНИЕ

о размещении объектов № 2699

Пермский край
Пермский муниципальный округ

03.12.2025

Комитет имущественных отношений администрации Пермского муниципального округа разрешает Акционерному обществу «Газпром газораспределение Пермь» (ИНН 5902183841, ОГРН 2125902017723, почтовый адрес: 614000, г. Пермь, ул. Петропавловская, 43)

размещение объекта «Газопровод давлением до 1,2 Мпа, для размещения которого не требуется разрешения на строительство»

на землях муниципальной собственности

на срок: 1 год

Местоположение: Пермский край, Пермский муниципальный округ, с. Лобаново, ул. Луговая, з/у 5/7.

Приложение: схема предполагаемых к использованию земель или части земельного участка.

Особые условия использования:

1. При размещении объекта учесть параметры ширины проезда улично-дорожной сети, во избежание сужения полосы отвода дороги.

2. При условии получения разрешения на производство земляных работ.

Заместитель председателя комитета

(подпись, печать)

М.В. Королева



Схема предполагаемых к использованию земель или части земельного участка

Объект: Газопровод давлением до 1,2 Мпа, для размещения которого не требуется разрешения на строительство

Местоположение: расположенных по адресу: Пермский край, м.о. Пермский,
с. Лобаново, ул. Луговая, з/у 5/7

Каталог координат, м

Площадь земель или части земельного участка, кв.м.: 494

Категория земель: земли населенных пунктов

Вид разрешенного использования: Для индивидуального
жилищного строительства

Описание границ смежных землепользователей:

От точки н1 до точки н2 - земельный участок с
кадастровым номером 59:32:3420001:3435

От точки н2 до точки н3 - земельный участок с
кадастровым номером 59:32:3420001:3434

От точки н3 до точки н5 - земельный участок с
кадастровым номером 59:32:3420001:3433

От точки н5 до точки н6 - земельный участок с
кадастровым номером 59:32:3420001:3430

От точки н6 до точки н9 - земли общего пользования

От точки н9 до точки н13 - земельный участок с
кадастровым номером 59:32:3420001:3429

От точки н13 до точки н14 - земельный участок с
кадастровым номером 59:32:3420001:3438


От точки н14 до точки н15 - земельный участок с
кадастровым номером 59:32:3420001:3437

От точки н15 до точки н16 - земельный участок с
кадастровым номером 59:32:3420001:3436


От точки н16 до точки н1 - земельный участок с
кадастровым номером 59:32:3420001:3435

№ точки границы	X	Y
н1	501497.39	2235376.36
н2	501491.48	2235385.87
н3	501475.37	2235411.82
н4	501461.83	2235433.67
н5	501461.35	2235436.40
н6	501460.02	2235438.12
н7	501459.05	2235441.54
н8	501448.41	2235438.78
н9	501449.92	2235432.95
н10	501451.40	2235433.71
н11	501454.10	2235432.68
н12	501456.45	2235430.92
н13	501465.76	2235416.05
н14	501477.99	2235396.34
н15	501490.20	2235376.60
н16	501492.30	2235373.21
н1	501497.39	2235376.36

Условные обозначения:

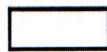

- предполагаемый участок земель,
на которых планируется размещение объекта

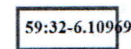

- зоны с особыми условиями использования
территории, сведения о которых внесены в ЕГРН

:ЗУ1

- обозначение запрашиваемого земельного участка

• н1

- характерная точка границ земель или части
земельного участка


59:32:3420001 - номер кадастрового квартала




- границы и номер земельного участка,
сведения о которых внесены в ЕГРН



- граница кадастрового квартала

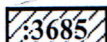

- границы и номер объекта капитального
строительства, сведения о которых внесены в ЕГРН

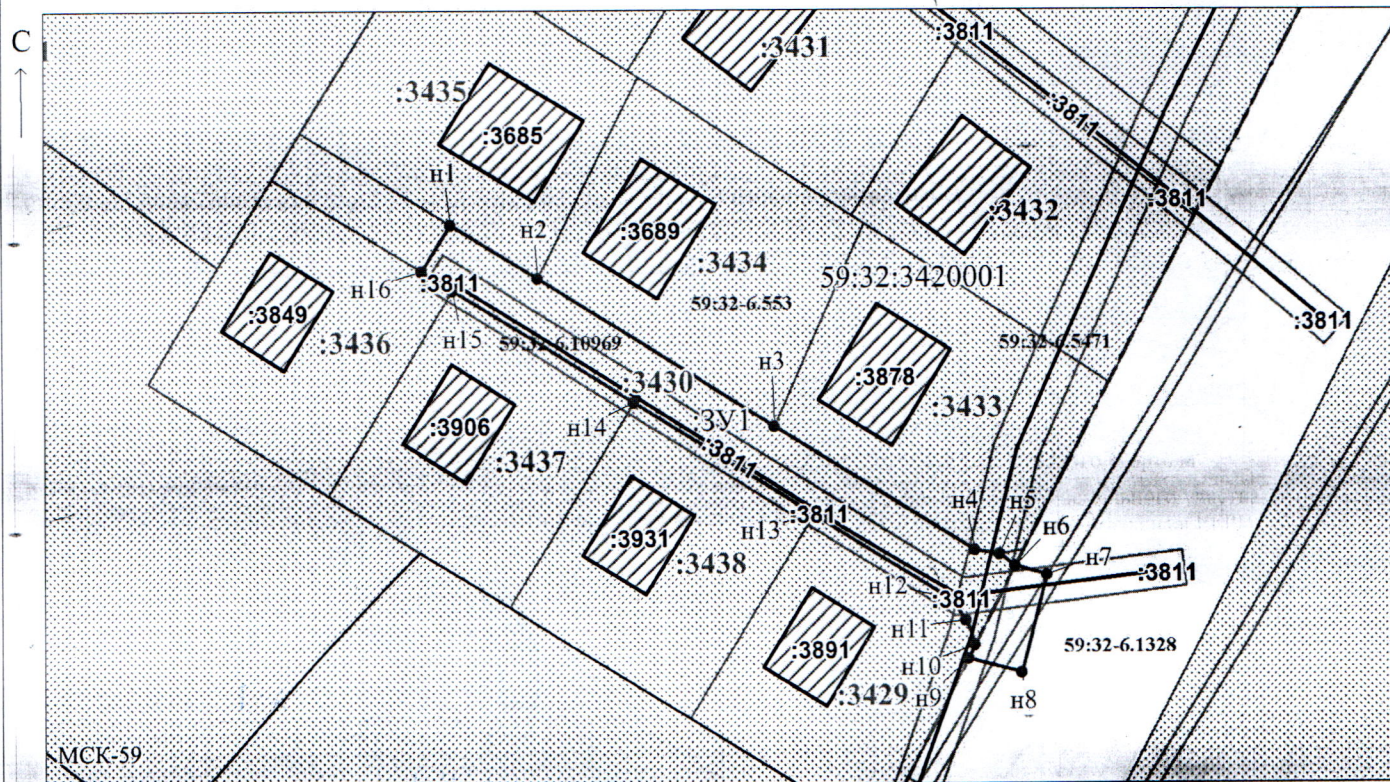

Заявитель:

МП

/ Егошина И.В.
(подпись, расшифровка подписи)

Масштаб 1:800

(для юридических лиц
и индивидуальных предпринимателей)