

**КОМИТЕТ ИМУЩЕСТВЕННЫХ ОТНОШЕНИЙ
АДМИНИСТРАЦИИ ПЕРМСКОГО МУНИЦИПАЛЬНОГО ОКРУГА**

РЕШЕНИЕ
о размещении объектов № 2700

Пермский край
Пермский муниципальный округ

03.12.2025

Комитет имущественных отношений администрации Пермского муниципального округа разрешает Акционерному обществу «Газпром газораспределение Пермь» (ИНН 5902183841, ОГРН 2125902017723, почтовый адрес: 614000, г. Пермь, ул. Петропавловская, 43)

размещение объекта «Газопровод давлением до 1,2 Мпа, для размещения которого не требуется разрешения на строительство»

на землях государственная собственность на которые не разграничена

на срок: 1 год

Местоположение: Пермский край, Пермский муниципальный округ, с. Култаево, ул. Садовая, к дому 22а.

Приложение: схема предполагаемых к использованию земель или части земельного участка.

Особые условия использования:

1. При размещении объекта учесть параметры ширины проезда улично-дорожной сети, во избежание сужения полосы отвода дороги.
2. При условии получения разрешения на производство земляных работ.

Заместитель председателя комитета


(подпись, печать)

М.В. Королева



Схема предполагаемых к использованию земель или части земельного участка

Объект: Газопровод давлением до 1.2 Мпа, для размещения которого не требуется разрешения на строительство

Местоположение: расположенных по адресу: Пермский край, Пермский м.о., с. Култаево, ул. Садовая, к дому 22а Каталог координат, м

Площадь земель или части земельного участка, кв.м.: 222

Категория земель: земли населенных пунктов

Вид разрешенного использования: -

Описание границ смежных землепользователей:

От точки н1 до точки н3 - земельный участок

с кадастровым номером 59:32:0680001:3252

От точки н3 до точки н11 - земельный участок

с кадастровым номером 59:32:0680001:4466

От точки н11 до точки н15 - земельный участок


с кадастровым номером 59:32:0680001:8074

От точки н15 до точки н1 - земельный участок

с кадастровым номером 59:32:3250016:187

Условные обозначения:


59:32:0680001 - номер кадастрового квартала

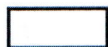

- предполагаемый участок земель, на которых планируется размещение объекта



- границы и номер земельного участка, сведения о которых внесены в ЕГРН

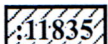

- границы и номер объекта капитального строительства, сведения о которых внесены в ЕГРН



- граница кадастрового квартала

59:32-6.553

- зоны с особыми условиями использования территории, сведения о которых внесены в ЕГРН


:3У1

- обозначение запрашиваемого земельного участка

● н1

- характерная точка границ земель или части земельного участка

№ точки границы	X	Y
н1	505880.04	2212688.76
н2	505876.80	2212690.77
н3	505873.88	2212691.64
н4	505869.61	2212688.95
н5	505867.97	2212688.76
н6	505864.61	2212685.86
н7	505862.90	2212684.67
н8	505863.89	2212683.15
н9	505857.33	2212678.84
н10	505853.20	2212675.81
н11	505850.69	2212676.16
н12	505845.03	2212671.73
н13	505848.68	2212666.35
н14	505854.42	2212670.61
н15	505855.24	2212671.57
н16	505855.22	2212672.36
н17	505873.47	2212681.66
н18	505871.95	2212684.69
н1	505880.04	2212688.76

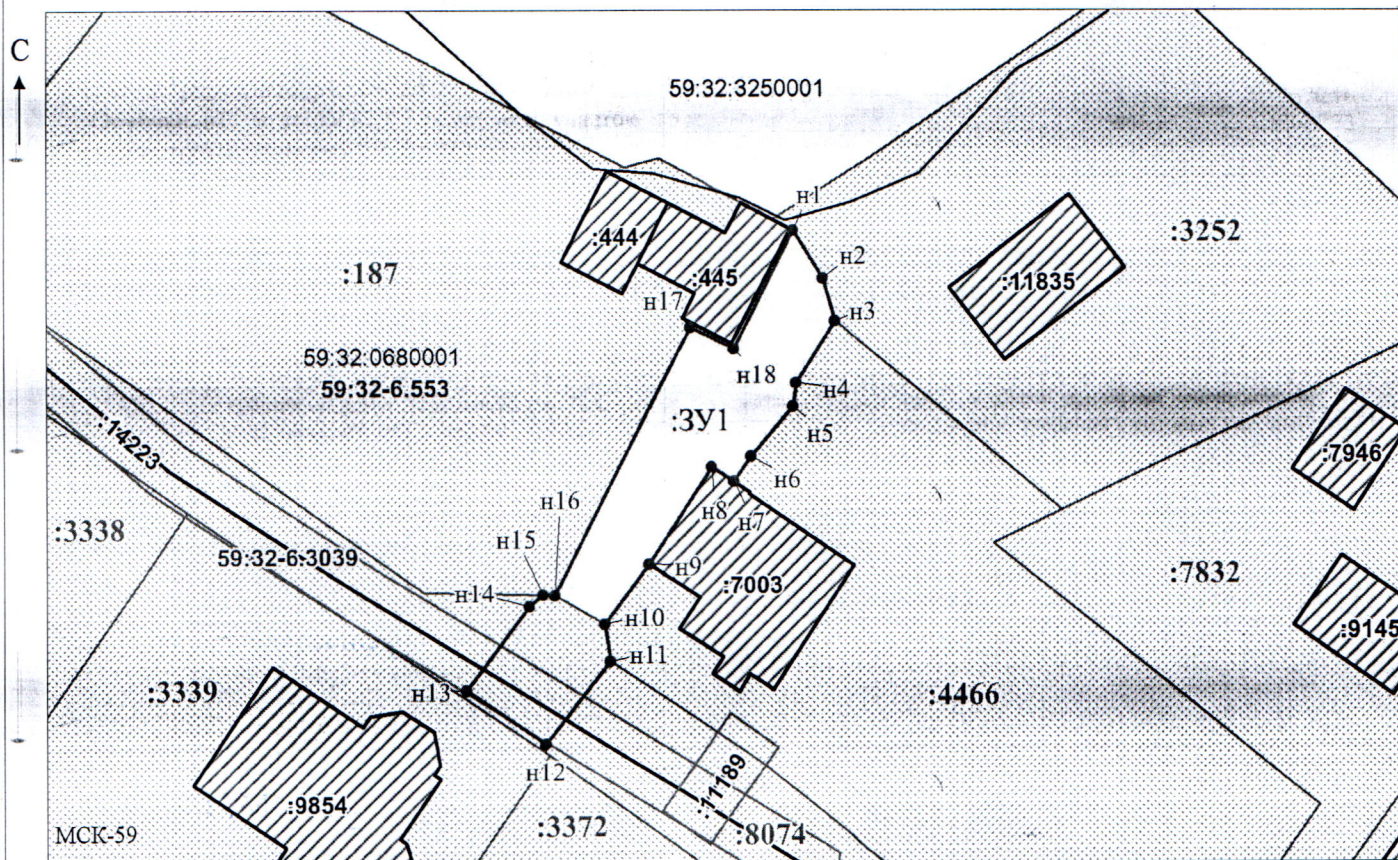

Масштаб 1:500

Заявитель: _____ / Офишкина И.В.

МП

(подпись, расшифровка подписи)

(для юридических лиц
и индивидуальных предпринимателей)