



**КОМИТЕТ ИМУЩЕСТВЕННЫХ ОТНОШЕНИЙ
АДМИНИСТРАЦИИ ПЕРМСКОГО МУНИЦИПАЛЬНОГО ОКРУГА**

РЕШЕНИЕ
о размещении объектов № 2704

Пермский край
Пермский муниципальный округ

03.12.2025

Комитет имущественных отношений администрации Пермского муниципального округа разрешает Акционерному обществу «Газпром газораспределение Пермь» (ИНН 5902183841, ОГРН 2125902017723, почтовый адрес: 614000, г. Пермь, ул. Петропавловская, 43)

размещение объекта «Газопровод давлением до 1,2 Мпа, для размещения которого не требуется разрешения на строительство»

на землях государственная собственность на которые не разграничена

на срок: 1 год

Местоположение: Пермский край, Пермский муниципальный округ, п. Юго-Камский, ул. Строительная, з/у 2/1.

Приложение: схема предполагаемых к использованию земель или части земельного участка.

Особые условия использования:

1. При размещении объекта учесть параметры ширины проезда улично-дорожной сети, во избежание сужения полосы отвода дороги.
2. При условии получения разрешения на производство земляных работ.

Заместитель председателя комитета

(подпись, печать)

М.В. Королева



Схема предполагаемых к использованию земель или части земельного участка

Объект: Газопровод давлением до 1,2 Мпа, для размещения которого не требуется разрешения на строительство

Местоположение: расположенных по адресу: Пермский край, м.о. Пермский,
п. Юго-Камский, ул. Строительная, з/у 2/1


Каталог координат, м

Площадь земель или части земельного участка, кв.м.: 679

Категория земель: земли населенных пунктов

Вид разрешенного использования: Земельные участки (территории)
общего пользования

№ точки границы	X	Y
n1	485059.57	2192469.41
n2	485065.34	2192471.65
n3	485066.75	2192467.77
n4	485072.95	2192470.00
n5	485079.36	2192472.41
n6	485084.11	2192474.43
n7	485084.08	2192474.49
n8	485084.47	2192474.64
n9	485083.37	2192477.38
n10	485090.43	2192480.31
n11	485091.64	2192477.46
n12	485098.22	2192480.05
n13	485098.35	2192479.71
n14	485100.27	2192480.50
n15	485107.74	2192483.46
n16	485110.33	2192484.55
n17	485123.02	2192489.01
n18	485118.83	2192499.81
n19	485057.21	2192475.49
n1	485059.57	2192469.41

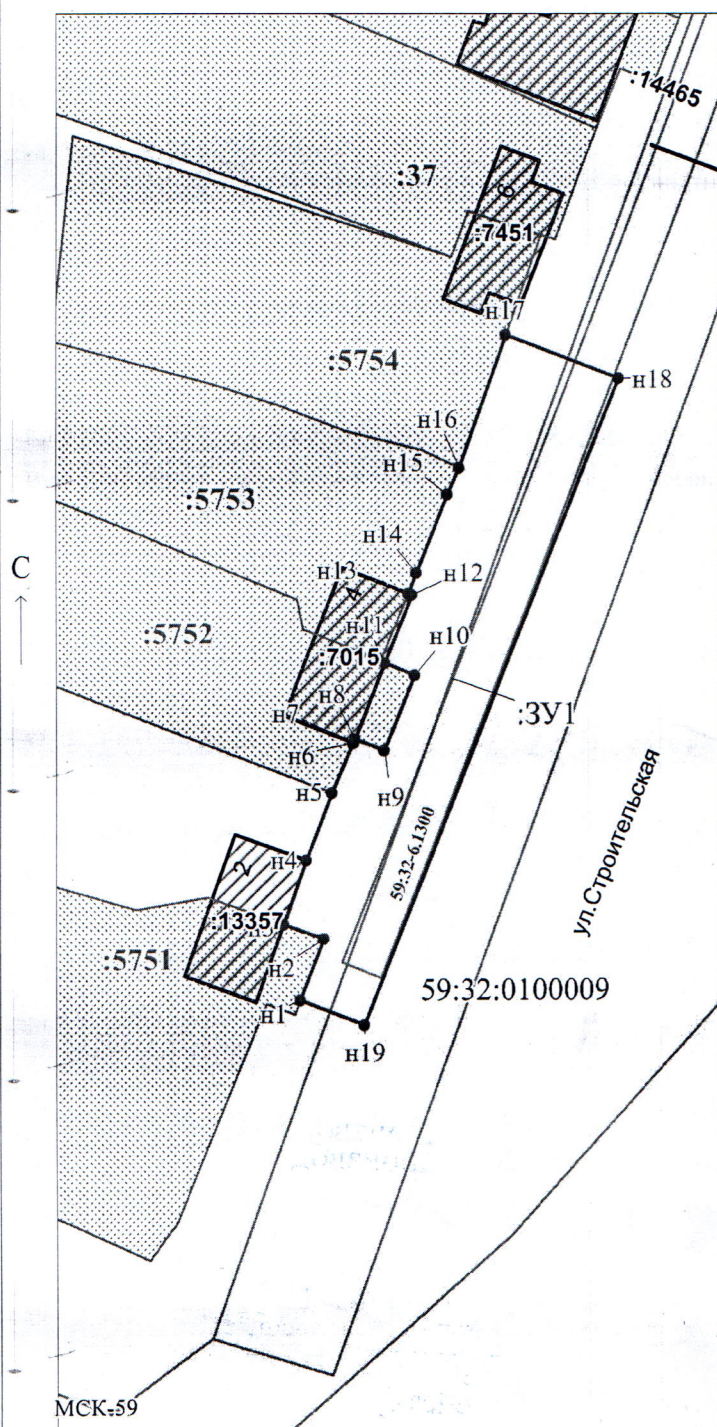

Описание границ смежных землепользователей:

От точки n1 до точки n3 - земельный участок с кадастровым номером 59:32:0100009:5751
От точки n3 до точки n5 - земли общего пользования
От точки n5 до точки n11 - земельный участок с кадастровым номером 59:32:0100009:5752
От точки n11 до точки n16 - земельный участок с кадастровым номером 59:32:0100009:5753
От точки n16 до точки n17 - земельный участок с кадастровым номером 59:32:0100009:5754
От точки n17 до точки n1 - земли общего пользования

Условные обозначения:

- предполагаемый участок земель, на которых планируется размещение объекта
- :6496 - границы и номер земельного участка, сведения о которых внесены в ЕГРН
- :9395 - границы и номер объекта капитального строительства, сведения о которых внесены в ЕГРН
- граница кадастрового квартала
- 59:32-6.1300 - зоны с особыми условиями использования территории, сведения о которых внесены в ЕГРН
- :3У1 - обозначение запрашиваемого земельного участка
- n1 - характерная точка границ земель или части земельного участка

59:32:0100009 - номер кадастрового квартала

Масштаб 1:700

Заявитель:

МП

/ Егорова И.В.

(подпись, расшифровка подписи)

(для юридических лиц
и индивидуальных предпринимателей)