



**КОМИТЕТ ИМУЩЕСТВЕННЫХ ОТНОШЕНИЙ
АДМИНИСТРАЦИИ ПЕРМСКОГО МУНИЦИПАЛЬНОГО ОКРУГА**

РЕШЕНИЕ
о размещении объектов № 2707

Пермский край
Пермский муниципальный округ

03.12.2025

Комитет имущественных отношений администрации Пермского муниципального округа разрешает Акционерному обществу «Газпром газораспределение Пермь» (ИНН 5902183841, ОГРН 2125902017723, почтовый адрес: 614000, г. Пермь, ул. Петропавловская, 43)

размещение объекта «Газопровод давлением до 1,2 Мпа, для размещения которого не требуется разрешения на строительство»

на землях муниципальной собственности

на срок: 1 год

Местоположение: Пермский край, Пермский муниципальный округ, с. Лобаново, ул. Спортивная, д. 6а.

Приложение: схема предполагаемых к использованию земель или части земельного участка.

Особые условия использования:

1. При размещении объекта учесть параметры ширины проезда улично-дорожной сети, во избежание сужения полосы отвода дороги.
2. При условии получения разрешения на производство земляных работ.

Заместитель председателя комитета

(подпись, печать)

М.В. Королева



Схема предполагаемых к использованию земель или части земельного участка

Объект: Газопровод давлением до 1,2 Мпа, для размещения которого не требуется разрешения на строительство

Местоположение: расположенных по адресу: Пермский край, м.о. Пермский, с. Лобаново, ул. Спортивная, д. 6а

Каталог координат, м

Площадь земель или части земельного участка, кв.м.: 451

Категория земель: земли населенных пунктов

Вид разрешенного использования: места общего пользования (улично-дорожная сеть)

Описание границ смежных землепользователей:

От точки н1 до точки н2 - земельный участок с кадастровым номером 59:32:0890001:5618

От точки н2 до точки н3 - земельный участок с кадастровым номером 59:32:3960006:7649

От точки н3 до точки н4 - земельный участок с кадастровым номером 59:32:3960006:7648

От точки н4 до точки н5 - земельный участок с кадастровым номером 59:32:0890001:5633


От точки н5 до точки н1 - земельный участок с кадастровым номером 59:32:3960006:7033

№ точки границы	X	Y
н1	501789.71	2233570.77
н2	501816.79	2233582.41
н3	501830.18	2233588.13
н4	501843.57	2233593.85
н5	501848.62	2233596.04
н6	501845.58	2233602.86
н7	501786.93	2233576.77
н1	501789.71	2233570.77

Условные обозначения:



- предполагаемый участок земель, на которых планируется размещение объекта

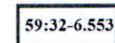

- зоны с особыми условиями использования территории, сведения о которых внесены в ЕГРН

:ЗУ1

- обозначение запрашиваемого земельного участка

• н1

- характерная точка границ земель или части земельного участка

59:32:3960006 - номер кадастрового квартала


:7033

- границы и номер земельного участка, сведения о которых внесены в ЕГРН

:7566

- границы и номер объекта капитального строительства, сведения о которых внесены в ЕГРН

- граница кадастрового квартала

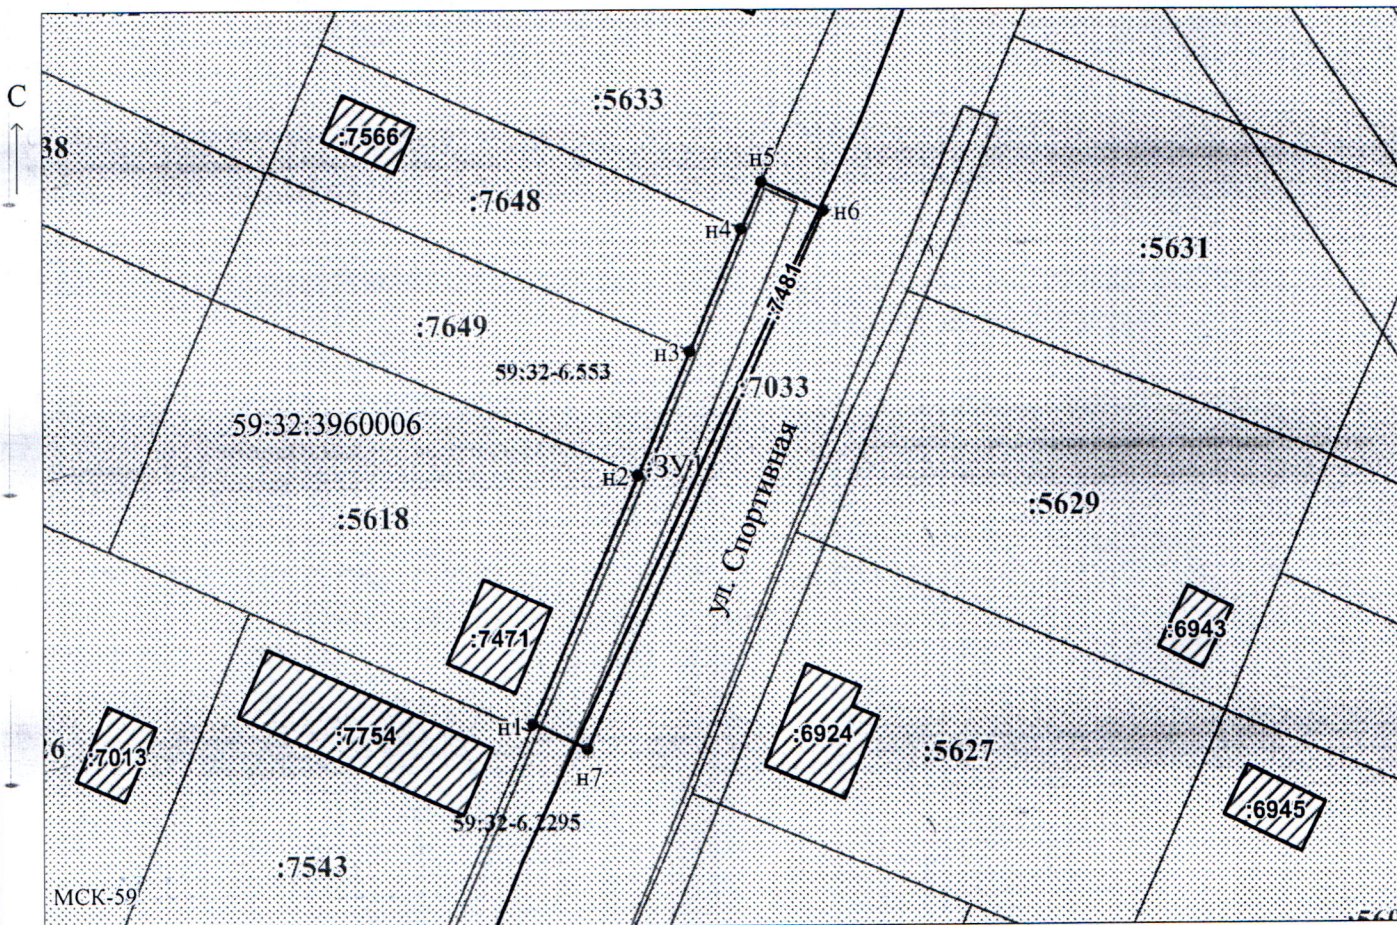

Заявитель:

/ Егошина И.В.

МП

(подпись, расшифровка подписи)

(для юридических лиц

и индивидуальных предпринимателей)

Масштаб 1:800