



**КОМИТЕТ ИМУЩЕСТВЕННЫХ ОТНОШЕНИЙ
АДМИНИСТРАЦИИ ПЕРМСКОГО МУНИЦИПАЛЬНОГО ОКРУГА**

РЕШЕНИЕ
о размещении объектов № 2708

Пермский край
Пермский муниципальный округ

03.12.2025

Комитет имущественных отношений администрации Пермского муниципального округа разрешает Акционерному обществу «Газпром газораспределение Пермь» (ИНН 5902183841, ОГРН 2125902017723, почтовый адрес: 614000, г. Пермь, ул. Петропавловская, 43)

размещение объекта «Газопровод давлением до 1,2 Мпа, для размещения которого не требуется разрешения на строительство»

на землях муниципальной собственности и государственная собственность на которые не разграничена

на срок: 1 год

Местоположение: Пермский край, Пермский муниципальный округ, с. Лобаново, ул. Центральная, кад. № 59:32:0890001:11014.

Приложение: схема предполагаемых к использованию земель или части земельного участка.

Особые условия использования:

1. При размещении объекта учесть параметры ширины проезда улично-дорожной сети, во избежание сужения полосы отвода дороги.
2. При условии получения разрешения на производство земляных работ.

Заместитель председателя комитета

(подпись, печать)

М.В. Королева



Схема предполагаемых к использованию земель или части земельного участка

Каталог координат, м

Объект: Газопровод давлением до 1.2 МПа, для размещения которого не требуется разрешения на строительство

Местоположение: расположенных по адресу: Пермский край, м.о. Пермский, с. Лобаново, ул. Центральная, кад. № 59:32:0890001:11014

Площадь земель или части земельного участка, кв.м.: 1323

Категория земель: земли населенных пунктов

Вид разрешенного использования: места общего пользования (улично-дорожная сеть)

Описание границ смежных землепользователей:

От точки н1 до точки н12 - земельный участок с кадастровым номером 59:32:0890001:5059
 От точки н12 до точки н13 - земельный участок с кадастровым номером 59:32:0890001:10839
 От точки н13 до точки н14 - земельный участок с кадастровым номером 59:32:0000000:14099
 От точки н14 до точки н18 - земельный участок с кадастровым номером 59:32:0890001:9549
 От точки н18 до точки н22 - земли общего пользования
 От точки н22 до точки н23 - земельный участок с кадастровым номером 59:32:0890001:5438
 От точки н23 до точки н24 - земли общего пользования
 От точки н24 до точки н27 - земельный участок с кадастровым номером 59:32:0000000:16416
 От точки н27 до точки н1 - земли общего пользования


Условные обозначения:

-  - предполагаемый участок земель, на которых планируется размещение объекта
-  - границы и номер земельного участка, сведения о которых внесены в ЕГРН
-  - границы и номер объекта капитального строительства, сведения о которых внесены в ЕГРН

-  - граница кадастрового квартала
-  - зоны с особыми условиями использования территории, сведения о которых внесены в ЕГРН
-  - обозначение запрашиваемого земельного участка
-  - характерная точка границ земель или части земельного участка

59:32:0890001 - номер кадастрового квартала

№ точки границы	X	Y
н1	501456.11	2234986.30
н2	501454.45	2234988.82
н3	501453.84	2234989.75
н4	501458.42	2234993.03
н5	501464.01	2234997.39
н6	501466.41	2234999.27
н7	501468.60	2235000.93
н8	501469.64	2235001.72
н9	501473.32	2235004.51
н10	501480.22	2235009.74
н11	501488.80	2235016.25
н12	501489.39	2235017.27
н13	501491.27	2235018.92
н14	501488.07	2235023.47
н15	501469.42	2235008.98
н16	501464.71	2235005.71
н17	501461.64	2235003.61
н18	501453.86	2234998.29
н19	501445.94	2234993.76
н20	501429.80	2235008.26
н21	501415.11	2235037.51
н22	501422.11	2235041.88
н23	501416.34	2235051.10
н24	501408.88	2235047.59
н25	501399.16	2235042.42
н26	501420.97	2235001.42
н27	501442.54	2234981.65
н28	501446.30	2234978.21
н1	501456.11	2234986.30

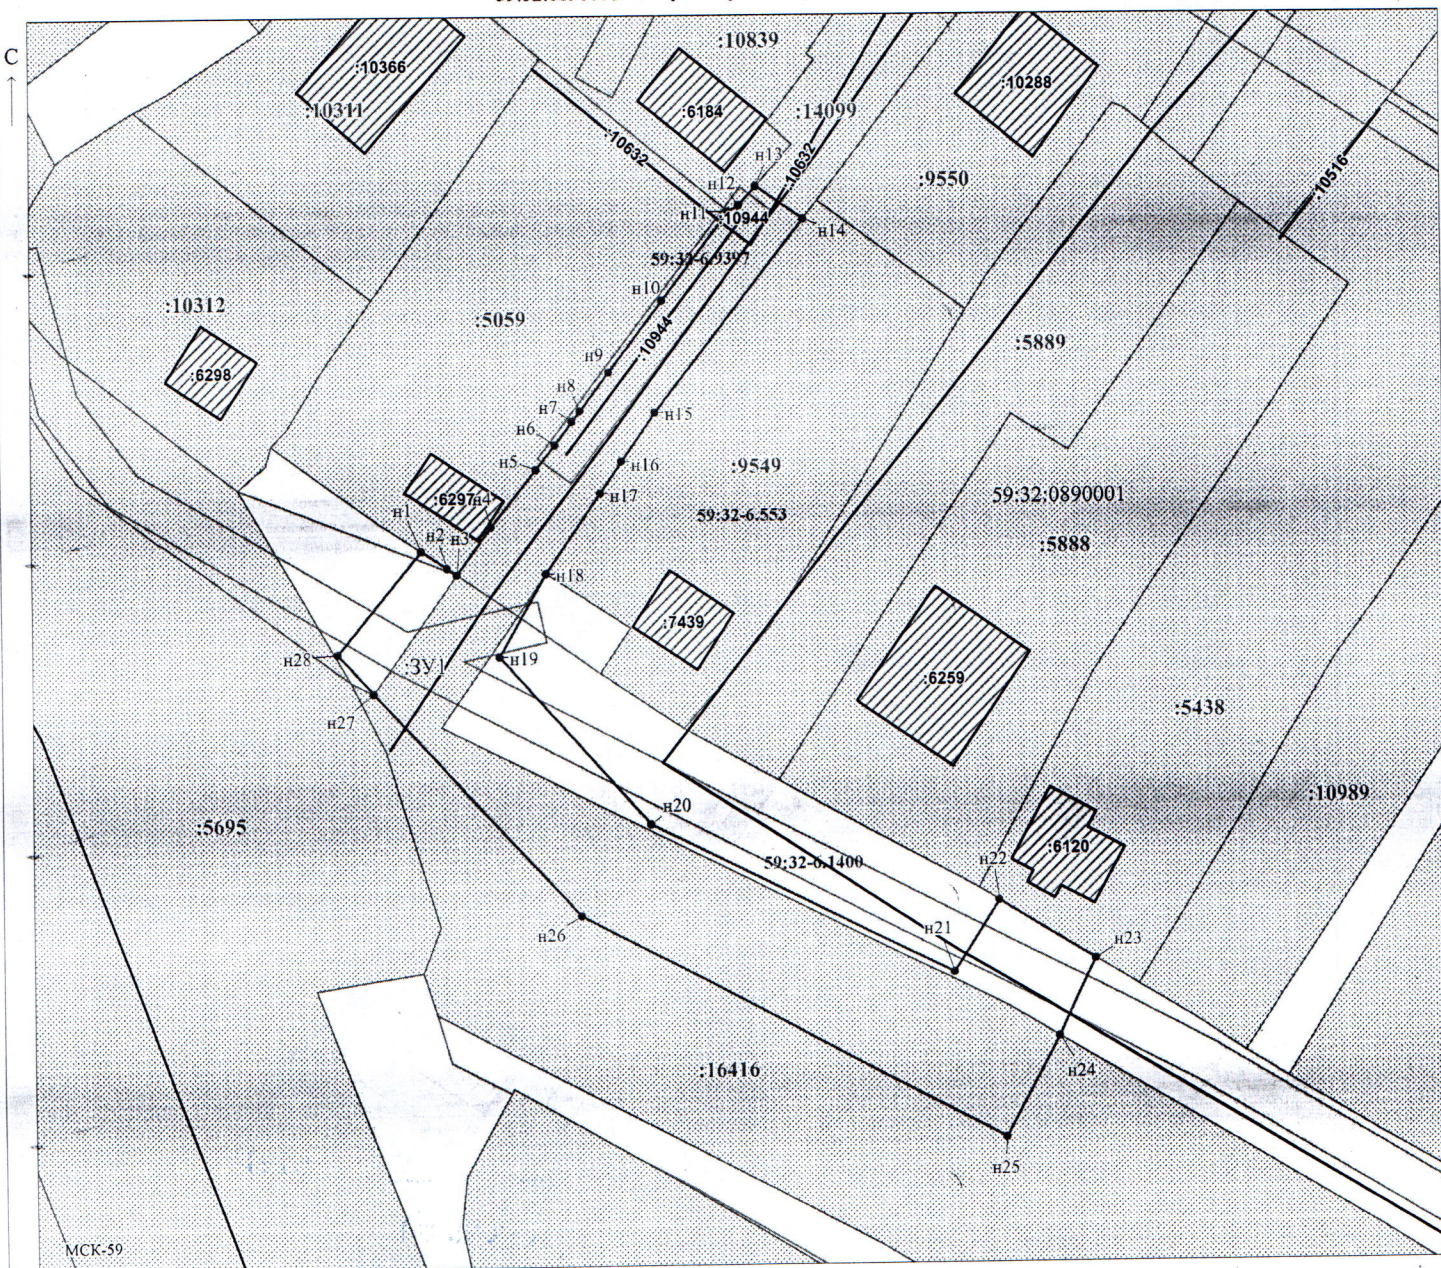

Заявитель:

МП

/Егошина И.В.

(подпись, расшифровка подписи)

Масштаб 1:500

(для юридических лиц
и индивидуальных предпринимателей)