



**КОМИТЕТ ИМУЩЕСТВЕННЫХ ОТНОШЕНИЙ
АДМИНИСТРАЦИИ ПЕРМСКОГО МУНИЦИПАЛЬНОГО ОКРУГА**

РЕШЕНИЕ

о размещении объектов № 2709

Пермский край
Пермский муниципальный округ

03.12.2025

Комитет имущественных отношений администрации Пермского муниципального округа разрешает Акционерному обществу «Газпром газораспределение Пермь» (ИНН 5902183841, ОГРН 2125902017723, почтовый адрес: 614000, г. Пермь, ул. Петропавловская, 43)

размещение объекта «Газопровод давлением до 1,2 Мпа, для размещения которого не требуется разрешения на строительство»

на землях муниципальной собственности

на срок: 1 год

Местоположение: Пермский край, Пермский муниципальный округ, с. Лобаново, ул. Набережная, з/у 18.

Приложение: схема предполагаемых к использованию земель или части земельного участка.

Особые условия использования:

1. При размещении объекта учесть параметры ширины проезда улично-дорожной сети, во избежание сужения полосы отвода дороги.
2. При условии получения разрешения на производство земляных работ.

Заместитель председателя комитета



М.В. Королева

(подпись, печать)

Схема предполагаемых к использованию земель или части земельного участка

Объект: Газопровод давлением до 1,2 Мпа, для размещения которого не требуется разрешения на строительство

Местоположение: расположенных по адресу: Пермский край, м.о. Пермский,
с. Лобаново, ул. Набережная, з/у 18

Каталог координат, м

Площадь земель или части земельного участка, кв.м.: 66

Категория земель: земли населенных пунктов

Вид разрешенного использования: Улицы, дороги и проезды

№ точки границы	X	Y
н1	501565.33	2233327.47
н2	501575.35	2233332.01
н3	501572.91	2233337.49
н4	501562.89	2233332.96
н1	501565.33	2233327.47

Описание границ смежных землепользователей:


От точки н1 до точки н2 - земельный участок с кадастровым номером 59:32:3960006:6797

От точки н2 до точки н3 - земельный участок с кадастровым номером 59:32:3960006:6798


От точки н3 до точки н4 - земельный участок с кадастровым номером 59:32:3960006:6797

От точки н4 до точки н1 - земельный участок с кадастровым номером 59:32:3960006:6798

Условные обозначения:

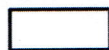

- предполагаемый участок земель, на которых планируется размещение объекта

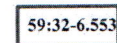

- зоны с особыми условиями использования территории, сведения о которых внесены в ЕГРН


:3У1

- обозначение запрашиваемого земельного участка

• н1

- характерная точка границ земель или части земельного участка


59:32:3960006 - номер кадастрового квартала

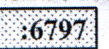

- границы и номер земельного участка, сведения о которых внесены в ЕГРН
- граница кадастрового квартала



- границы и номер объекта капитального строительства, сведения о которых внесены в ЕГРН

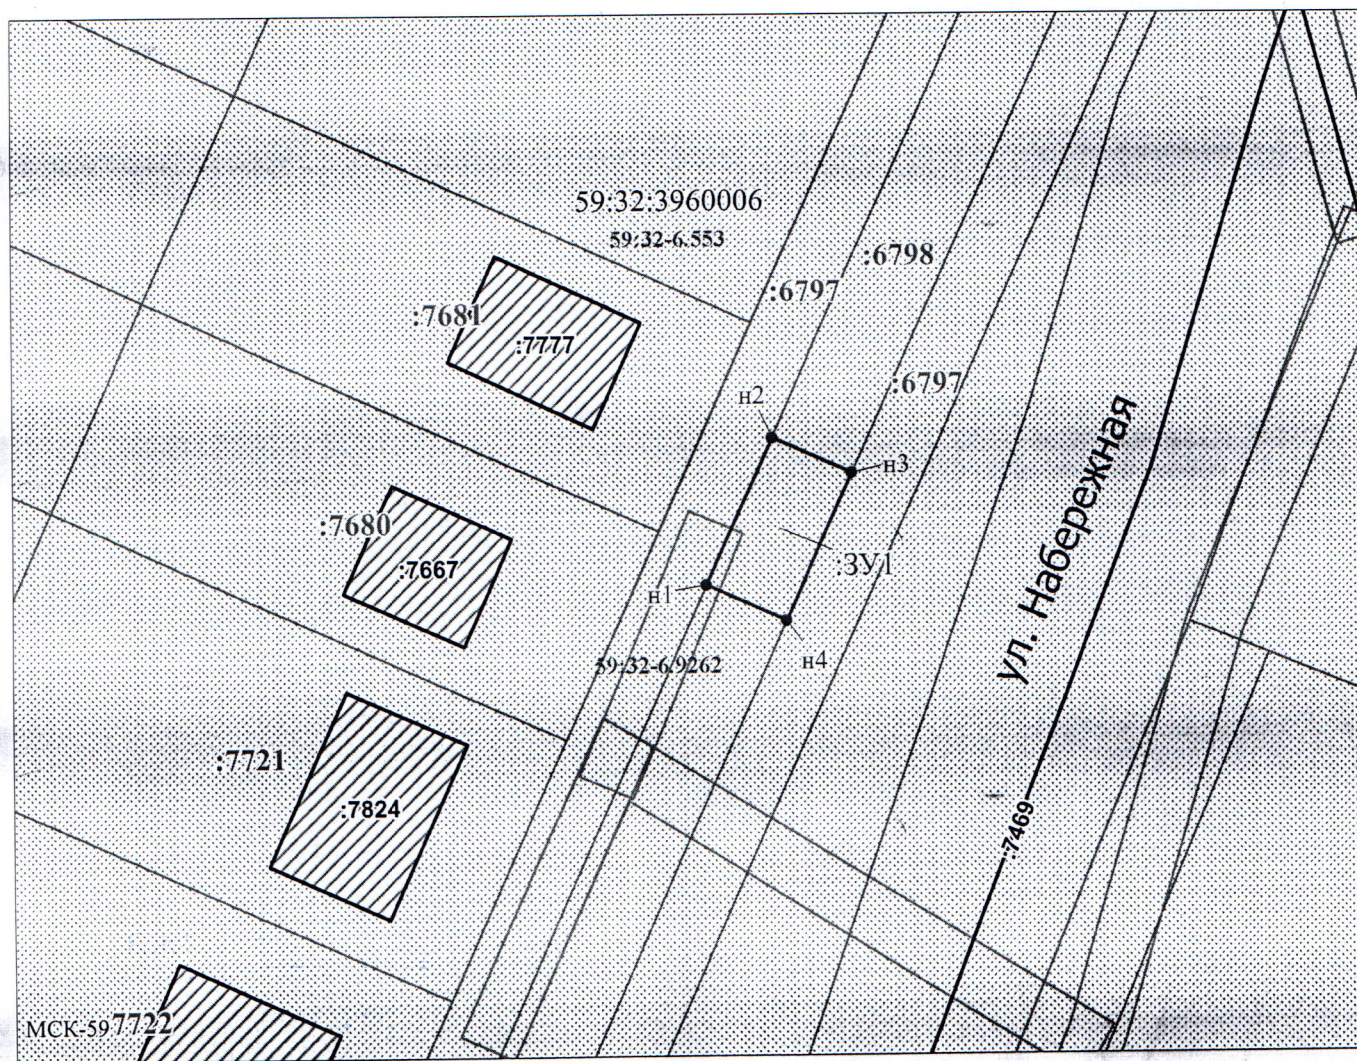

Масштаб 1:500

Заявитель:

МП

/ Егорова И.В.
(подпись, расшифровка подписи)

(для юридических лиц
и индивидуальных предпринимателей)